
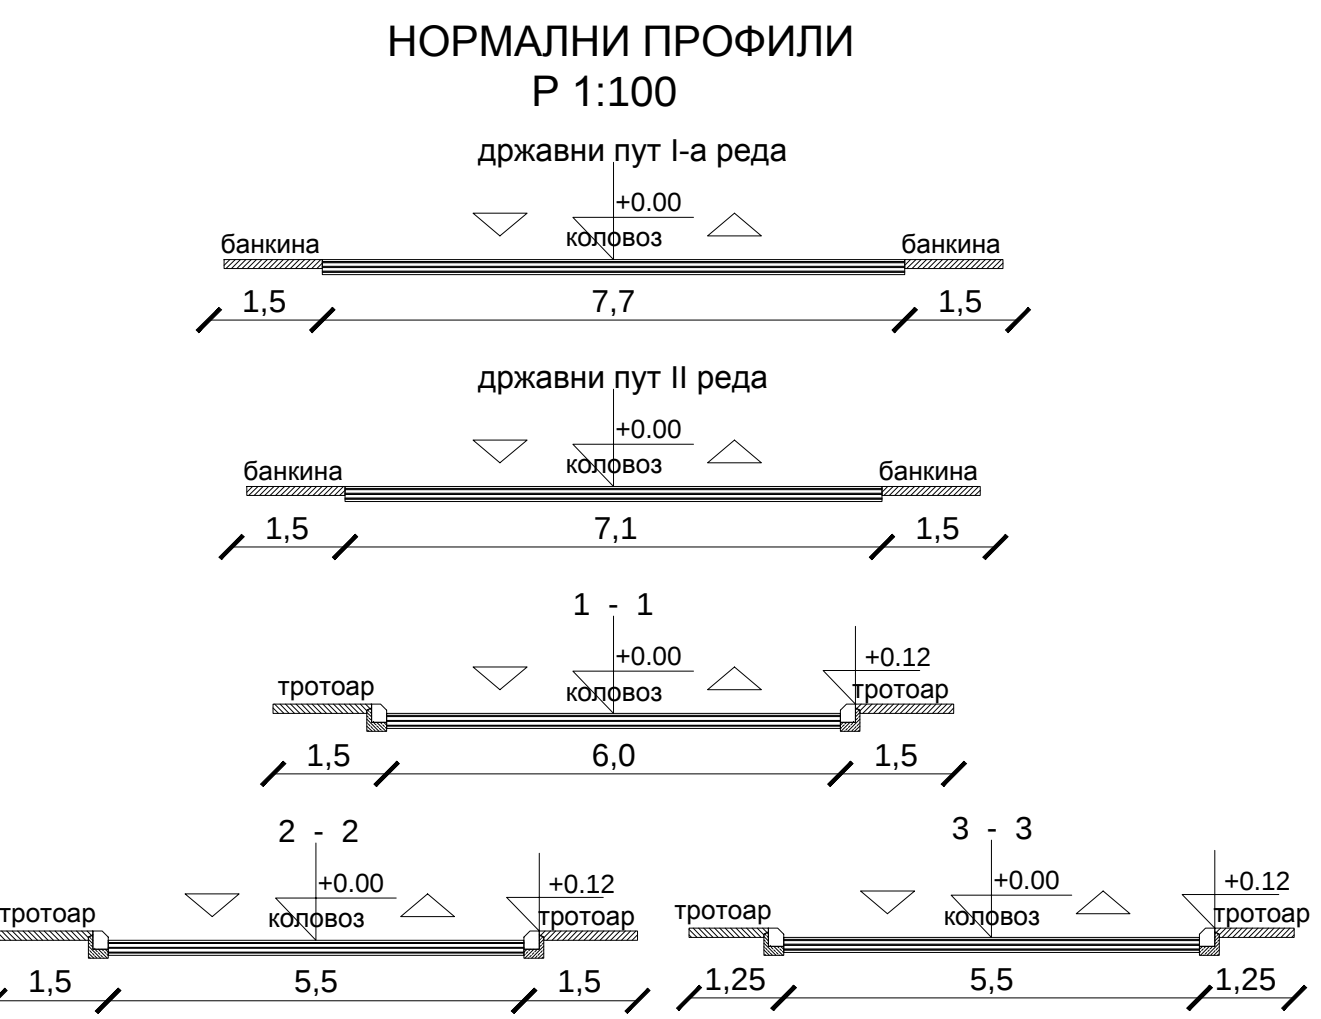


 

- ЛЕГЕНДА
- граница плана детаљне регулације
 - границе важећих урбанистичких планова
 - граница катастарске општине
 - граница грађевинског подручја
 - линија плављена стогодишње велике воде
 - линија плављена петстогодишње велике воде
 - регулациона линија
 - пољеварска линија
 - државни пут
 - општински пут
 - улица
 - одраниени наслуп за заштиту подручја насеља од обрачуна стогодишње велике воде
 - акмулација повешне МХЕ
 - акмулација повешне мхе
 - наслуп у функцији акмулације МХЕ
 - подручје у којем важе правила грађевина из другог важећег урбанистичког плана
 - граница зоне 2 заштите водозворшта
 - граница зоне 3 заштите водозворшта
- водно
- стационарна река пак
- регулациона станица

ПЛАН ДЕТАЉНЕ РЕГУЛАЦИЈЕ
"Заштита слива реке Пек са вишенаменским
акмулацијама и изградња малих хидроелектрана"

НАЗИВ ЛИСТА: БРОЈ ЛИСТА:

САОБРАЋАЈНО РЕШЕЊЕ СА
НИВЕЛАЦИЈОМ И РЕГУЛАЦИЈОМ **3.2**

РАЗМЕР: 1 : 2 500 ДАТУМ: 2015.
РУКОВОДИЛАЦ РАДНОГ ТИМА: ДИРЕКТОР:
Бобан Панић, дипл.инж.грађ. Владан Ђорђевић

НАРУЧИЛАЦ:
ОПШТИНА КУЧЕВО

ОБРАЂИВАЧ: "ИНФОПЛАН" Д.О.О. АРАНЂЕЛОВАЦ

Београд