
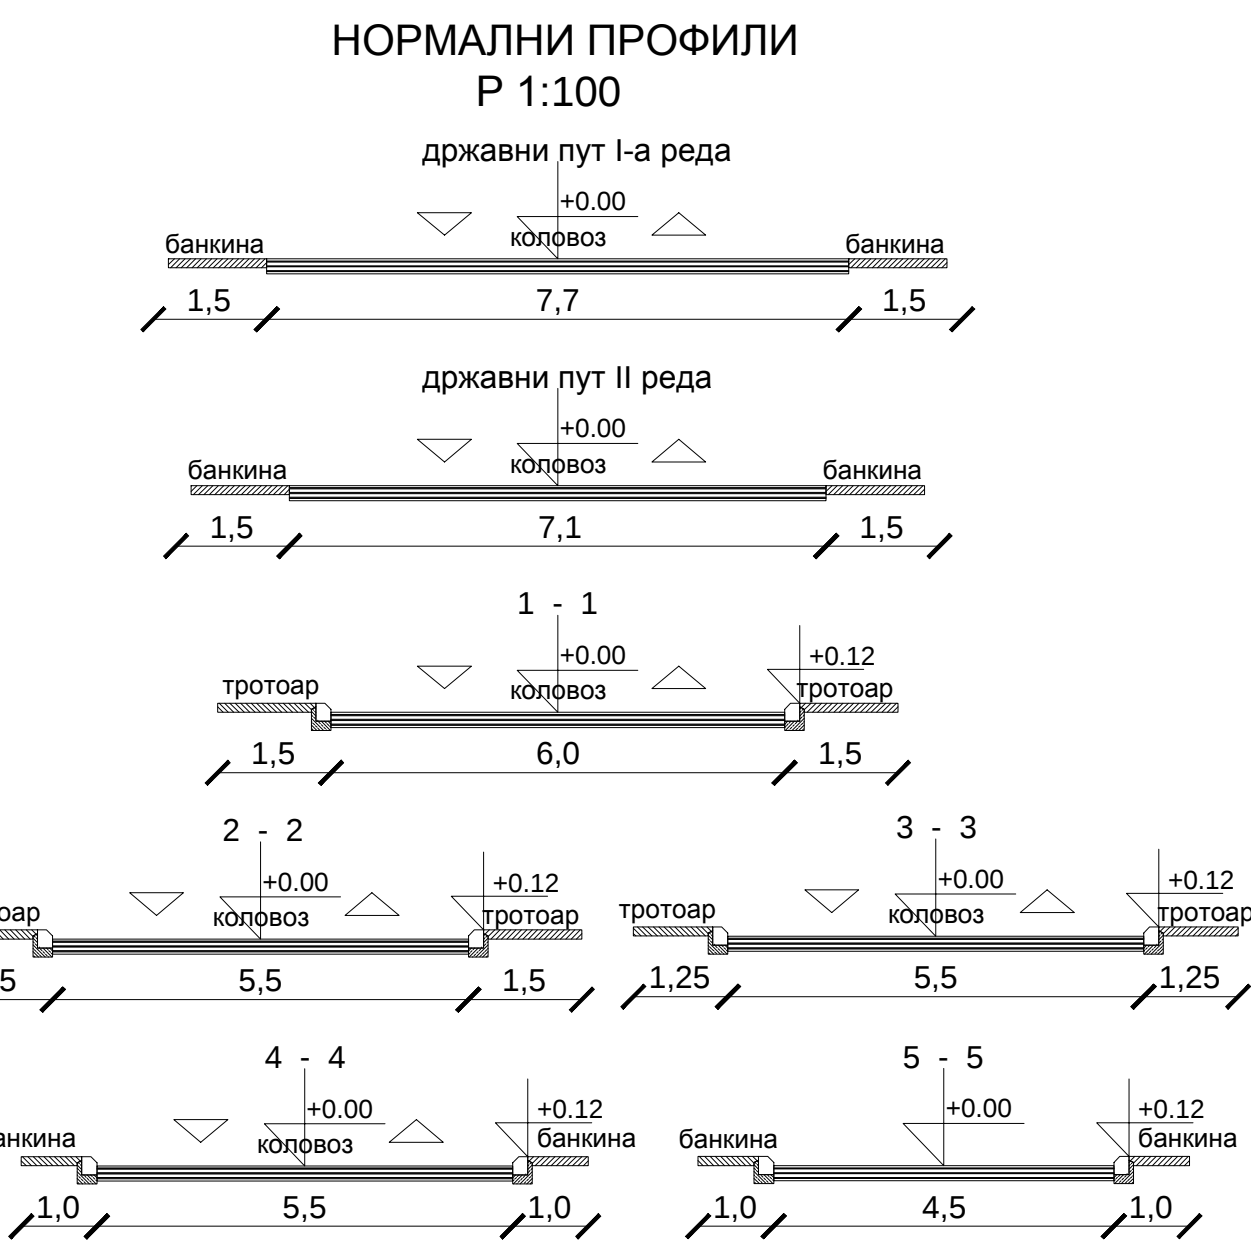


 

- ЛЕГЕНДА
- граница плана детаљне регулације
  - границе важних урбанистичких планова
  - граница катастарске општине
  - граница грађевинског подручја
  - линија плављена стогодишње велике воде
  - линија плављена петстогодишње велике воде
  - регулациона линија
  - грађевинска линија
  - државни пут
  - пруга
  - општински пут
  - улица
  - шеталиште
  - одромбени насп за заштиту подручја насеља од обрацунске стогодишње велике воде
  - акумулација повољне МХЕ
  - алтернативна акумулација повољне мхе
  - насп у функцији акумулације МХЕ
  - подручје у којем важе правила грађења из другог важнег урбанистичког плана
  - граница зоне 2 заштите водоизворишта
  - граница зоне 3 заштите водоизворишта
- водно  
релативна  
река пек  
стварна

ПОДРУЧЈА У КОЈИМА ВАЖЕ ПРАВИЛА ГРАЂЕЊА  
ИЗ ДРУГИХ УСВОЈЕНИХ УРБАНИСТИЧКИХ ПЛАНОВА

- ПГР за насељено место Кучево
- ПДР индустријске зоне у Кучеву
- ПДР "Обилазница у Кучеву"
- ПДР "Потајница-Јелена стена" у Кучеву
- ПДР "Спортски и конгресни центар са градским парком у Кучеву"

ПЛАН ДЕТАЉНЕ РЕГУЛАЦИЈЕ  
"Заштита слива реке Пек са вишенаменским  
акумулацијама и изградња малих хидроелектрана"

НАЗИВ ЛИСТА: БРОЈ ЛИСТА:

САОБРАЋАЈНО РЕШЕЊЕ СА  
НИВЕЛАЦИЈОМ И РЕГУЛАЦИЈОМ 3.6

РАЗМЕРА: 1 : 2 500

РУКОВОДИЛАЦ РАДНОГ ТИМА:  
Бобан Панић, дипл.инж.грађ.

ДАТУМ: 2015.

ДИРЕКТОР:  
Владан Ђорђевић