



 

ПОДРУЧЈА У КОЈИМА ВАЖЕ ПРАВИЛА ГРАЂЕЊА  
ИЗ ДРУГИХ УСВОЈЕНИХ УРБАНИСТИЧКИХ ПЛАНОВА

- 1 ПГР за насељено место Кучево
- 2 ПДР индустријске зоне у Кучеву
- 3 ПДР "Обилазница у Кучеву"

граница заштићене околине неп. култ. добра, арх. налазишта  
(стара воденица Мишића)

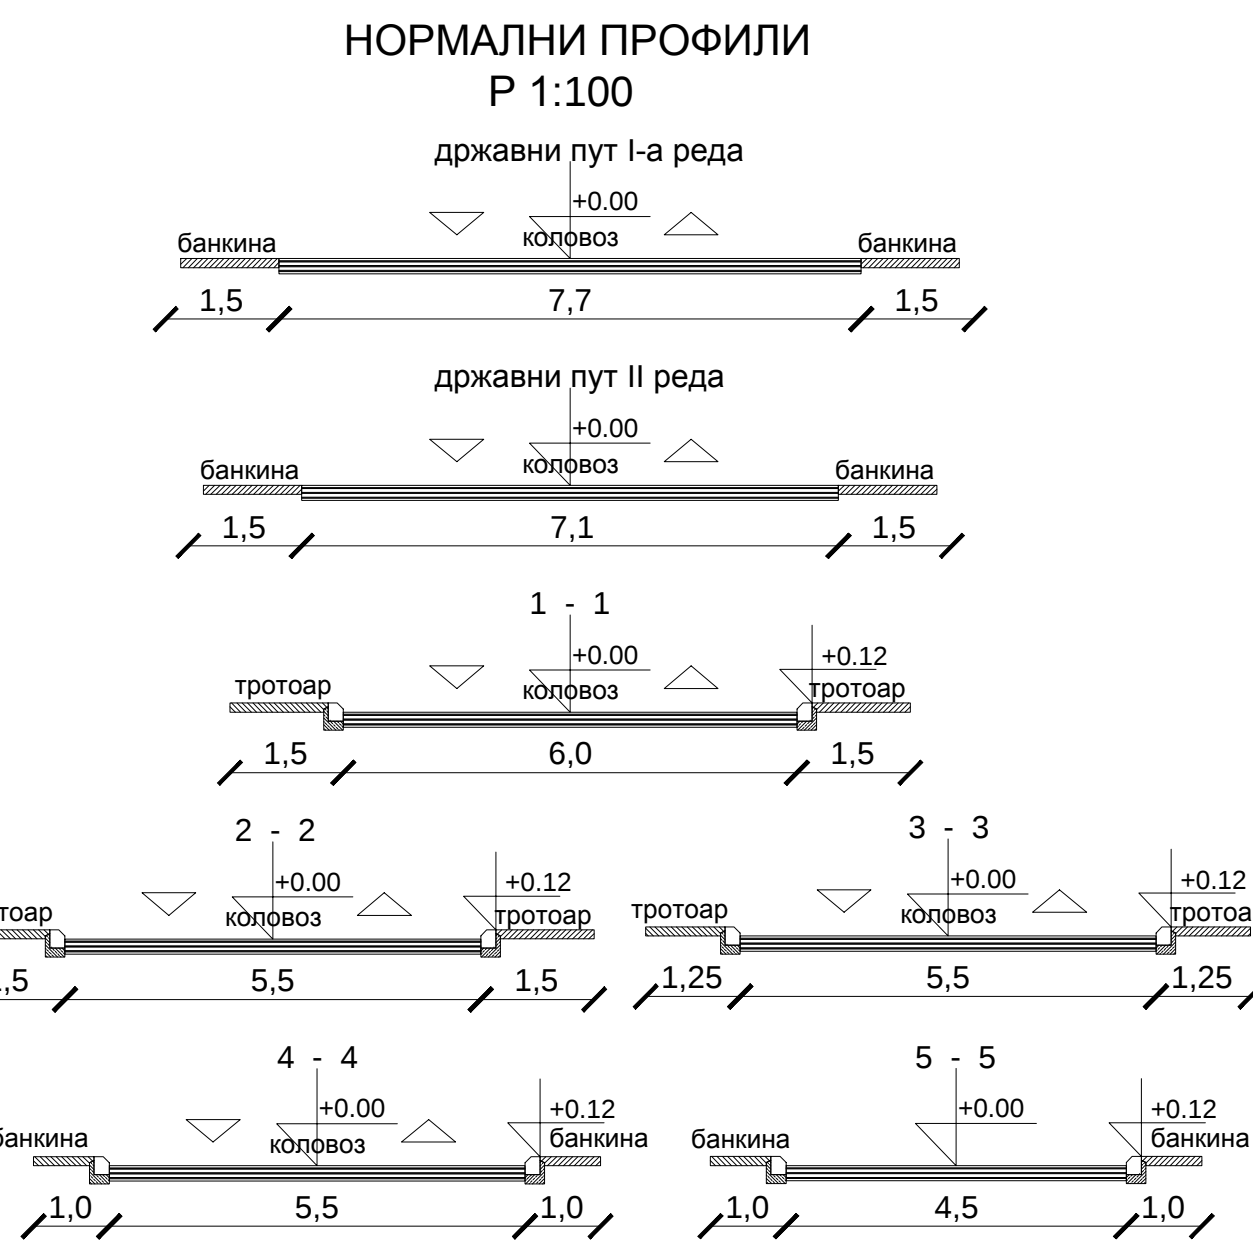

- ЛЕГЕНДА
- граница плана детаљне регулације
  - границе важних урбанистичких планова
  - граница катастарске општине
  - граница грађевинског подручја
  - линија плављења стогодишње велике воде
  - линија плављења петстогодишње велике воде
  - регулациона линија
  - грађевинска линија
  - државни пут
  - прага
  - општински пут
  - улица
  - шетиште
  - одрбрамбени насип за заштиту подручја насеља од обрађуних стогодишње велике воде
  - акумулација повољне МХЕ
  - алтернативна акумулација повољне мхе
  - насип у функцији акумулације МХЕ
  - подручје у којем важе правила грађевња из другог важећег урбанистичког плана
  - граница зоне 2 заштите водоизворишта
  - граница зоне 3 заштите водоизворишта
- водно  
релативна  
стварна
- стационарна  
реке пек

ПЛАН ДЕТАЉНЕ РЕГУЛАЦИЈЕ  
"Заштита слива реке Пек са вишенаменским  
акумулацијама и изградња малих хидроелектрана"

НАЗИВ ЛИСТА: БРОЈ ЛИСТА:

САОБРАЋАЈНО РЕШЕЊЕ СА  
НИВЕЛАЦИЈОМ И РЕГУЛАЦИЈОМ 3.7

РАЗМЕР: 1 : 2 500  
РУКОВОДИЛАЦ РАДНОГ ТИМА:  
Бобан Панић, дипл.инж.граф.

ДАТУМ: 2015.  
ДИРЕКТОР:  
Владан Ђорђевић

НАРУЧИЛАЦ:  
ОПШТИНА КУЧЕВО

ОБРАЂИВАЧ: "ИНФОПЛАН" Д.О.О. АРАНЂЕЛОВАЦ

ISO 9001:2008  
ISO 9001:2008  
ISO 9001:2008