



 

- НЕПОКРЕТНОСТИ ПОД ПРЕТХОДНОМ ЗАШТИТОМ
- 5 Киселе Воде (арх)
- 6 Воденица Миливоја Милошевића и пет ортака на главном путу
- граница заштићене околине неп. култ. добра, арх. налазишта

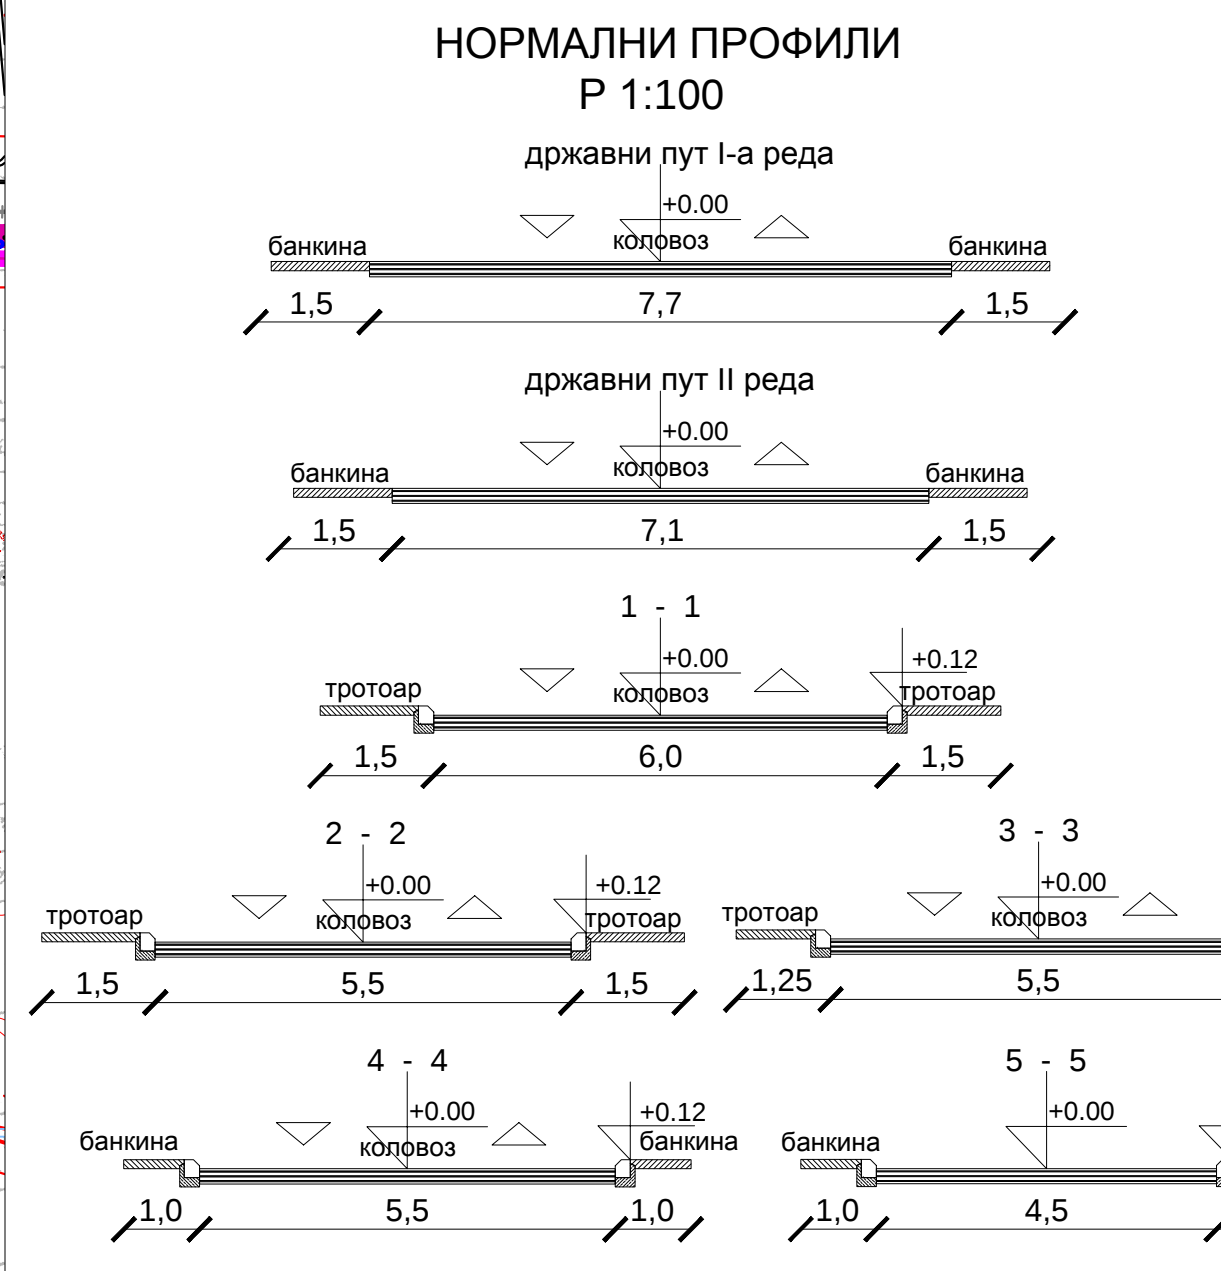

- ЛЕГЕНДА
- граница плана детаљне регулације
 - границе важелих урбанистичких планова
 - граница катастарске општине
 - граница грађевинског подручја
 - линија плављена стогодишње велике воде
 - линија плављена петстогодишње велике воде
 - регулациона линија
 - грађевинска линија
 - државни пут
 - пут
 - општински пут
 - улица
 - водно
 - стационарна река
 - релативна стварна
 - простор за теретни терминал
 - одрембени наслуп за заштиту подручја насеља од обрачунске стогодишње велике воде
 - акумулација повељне МХЕ
 - алтернативна акумулација повељне мхе
 - наслуп у функцији акумулације МХЕ
 - подручје у којем важе правила грађења из другог важелих урбанистичког плана
 - граница зоне 2 заштите водозворишта
 - граница зоне 3 заштите водозворишта

- ПОДРУЧЈА У КОЈИМА ВАЖЕ ПРАВИЛА ГРАЂЕЊА ИЗ ДРУГИХ УСВОЈЕНИХ УРБАНИСТИЧКИХ ПЛАНОВА
- 1 ПГР за насељено место Кучево
- 3 ПДР "Обилазница у Кучеву"

ПЛАН ДЕТАЉНЕ РЕГУЛАЦИЈЕ
"Заштита слива реке Пек са вишенаменским акумулацијама и изградња малих хидроелектрана"

НАЗИВ ЛИСТА: БРОЈ ЛИСТА:

САОБРАЋАЈНО РЕШЕЊЕ СА НИВЕЛАЦИЈОМ И РЕГУЛАЦИЈОМ 3.8

РАЗМЕР: 1 : 2 500

РУКОВОДИЛАЦ РАДНОГ ТИМА: ДАТУМ: 2015.

Бобан Панић, дипл.инж.грађ. ДИРЕКТОР: Владан Ђорђевић

НАРУЧИЛАЦ: ОПШТИНА КУЧЕВО

ОБРАЂИВАЧ: "ИНФОПЛАН" Д.О.О. АРАНЂЕЛОВАЦ