
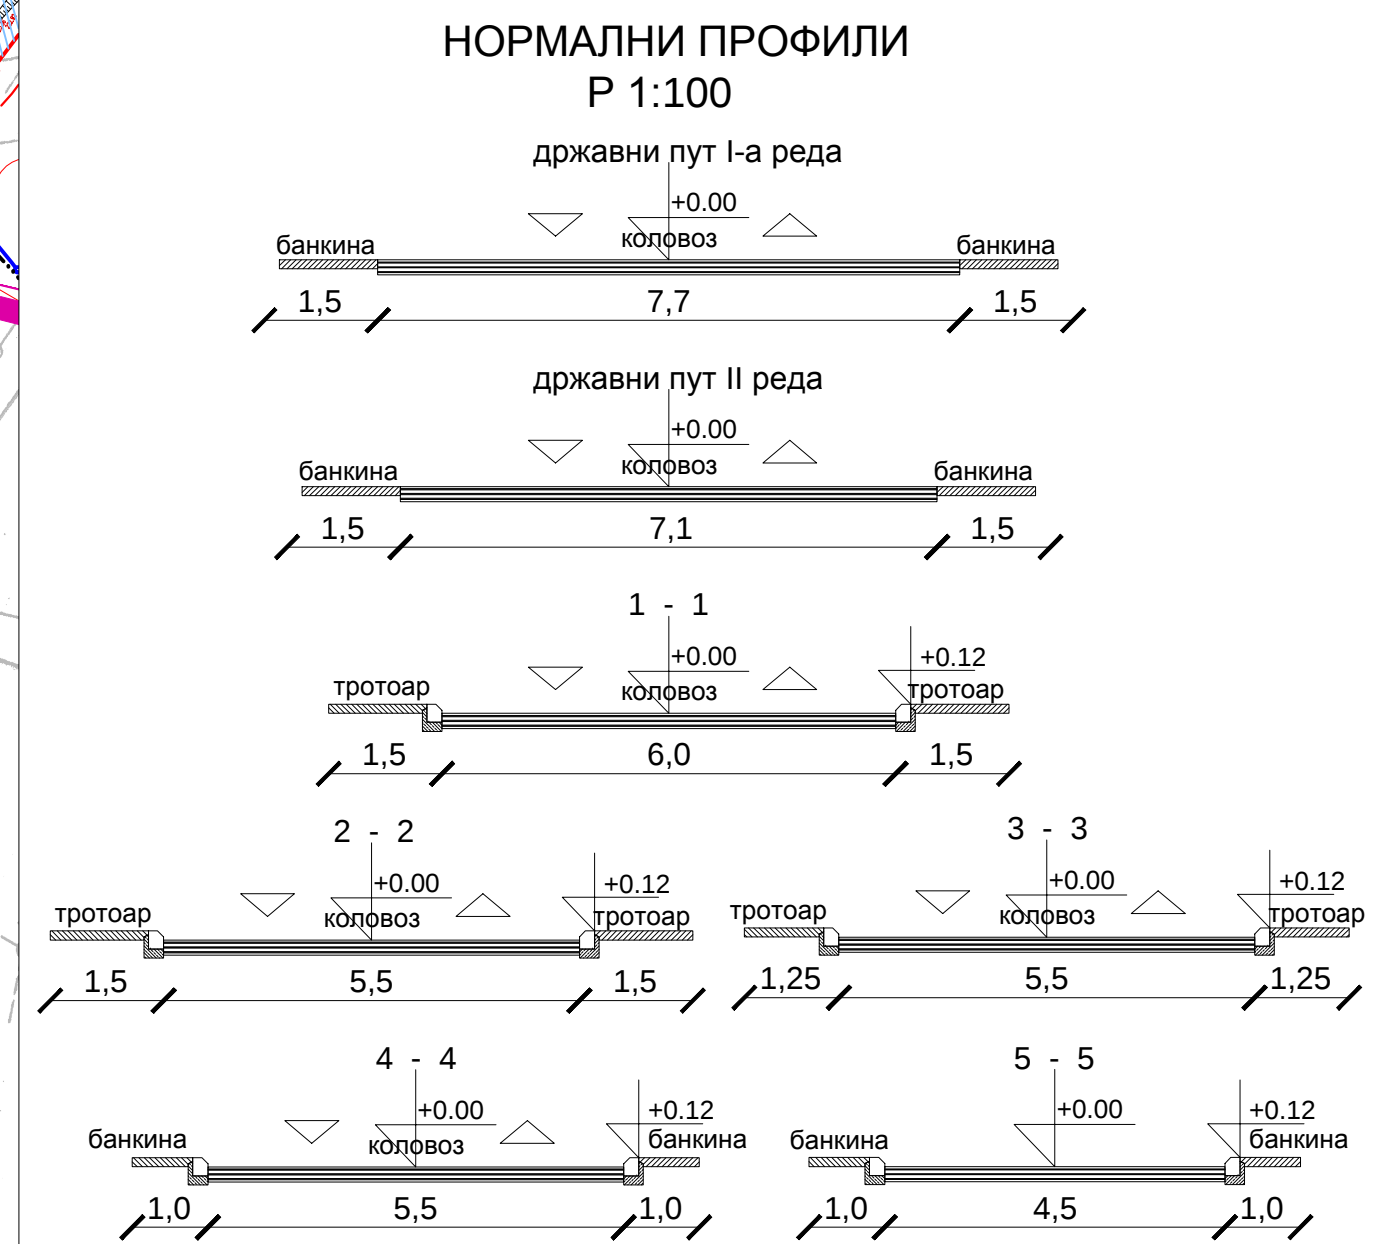


 

- ЛЕГЕНДА
- граница плана детаљне регулације
  - границе важених урбанистичких планова
  - граница катастарске општине
  - граница грађевинског подручја
  - линија плављења стогодишње велике воде
  - линија плављења петогодишње велике воде
  - регулациона линија
  - грађевинска линија
  - државни пут
  - пруга
  - општински пут
  - улица
  - водно
  - стационарна
  - релевациона
  - река
  - пек
  - стварна
  - одрабрени наслуп за заштиту подручја насеља од обрањених стогодишње велике воде
  - акумулација повољне МХЕ
  - алтернативна акумулација
  - повољне мхе
  - наслуп у функцији акумулације МХЕ
  - подручје у којем важе правила грађења из другог важених урбанистичког плана
  - граница зоне 2 заштите водозворништа
  - граница зоне 3 заштите водозворништа

ПЛАН ДЕТАЉНЕ РЕГУЛАЦИЈЕ  
"Заштита слива реке Пек са вишенаменским  
акумулацијама и изградња малих хидроелектрана"

НАЗИВ ЛИСТА: БРОЈ ЛИСТА:

САОБРАЋАЈНО РЕШЕЊЕ СА  
НИВЕЛАЦИЈОМ И РЕГУЛАЦИЈОМ 3.11

РАЗМЕРА: 1 : 2 500 ДАТУМ: 2015.

РУКОВОДИЛАЦ РАДНОГ ТИМА: ДИРЕКТОР:

Бобан Панић, дипл.инж.граф. Владан Ђорђевић

НАРУЧИЛАЦ:  
ОПШТИНА КУЧЕВО

ОБРАЂИВАЧ: "ИНФОПЛАН" Д.О.О. АРАНЂЕЛОВАЦ

ISO 9001:2008  
ISO 14001:2004