
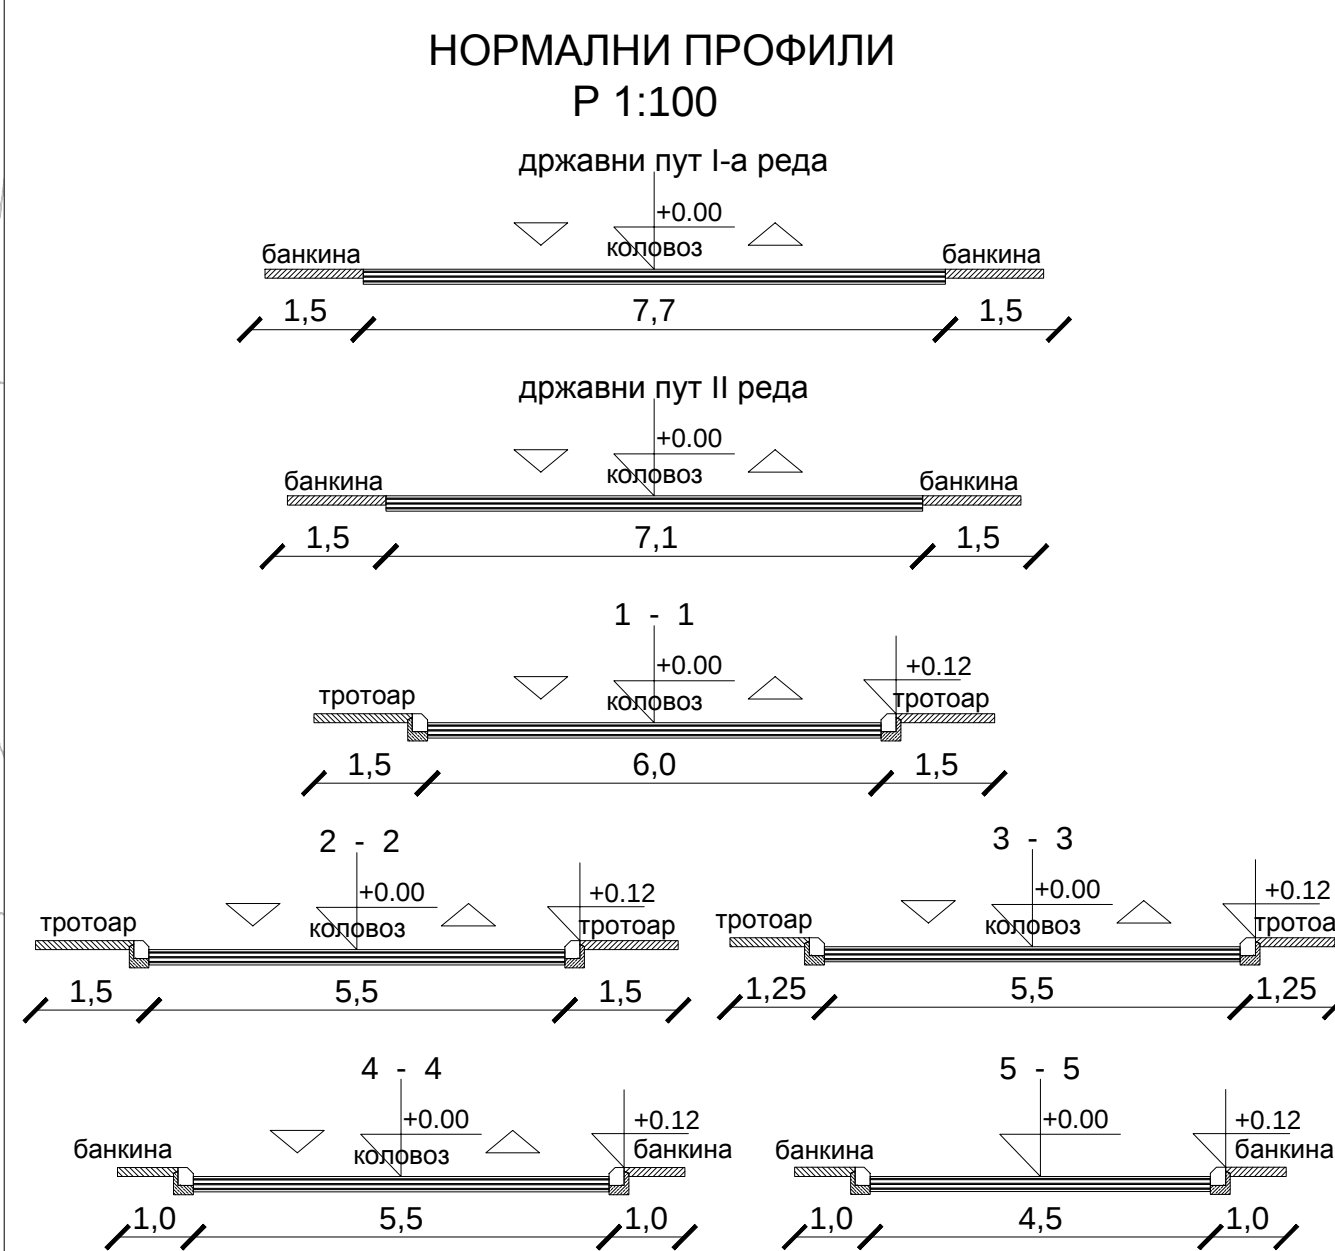


 

- ЛЕГЕНДА
- граница плана детаљне регулације
 - границе важних урбанистичких планова
 - граница катастарске општине
 - граница грађевинског подручја
 - линија плављена стогодишње велике воде
 - линија плављена петстогодишње велике воде
 - регулациона линија
 - грађевинска линија
 - државни пут
 - пруга
 - општински пут
 - улица
 - одромбени насип за заштиту подручја насеља од обрашних стогодишње велике воде
 - акумулација повољне МХЕ
 - алтернативна акумулација повољне мхе
 - насип у функцији акумулације МХЕ
 - подручје у којем важе правила грађења из другог важнег урбанистичког плана
 - граница зоне 2 заштите водозворишта
 - граница зоне 3 заштите водозворишта
- водно
релевна
стварна

ПЛАН ДЕТАЉНЕ РЕГУЛАЦИЈЕ
"Заштита слива реке Пек са вишенаменским
акумулацијама и изградња малих хидроелектрана"

НАЗИВ ЛИСТА: БРОЈ ЛИСТА:

САОБРАЋАЈНО РЕШЕЊЕ СА
НИВЕЛАЦИЈОМ И РЕГУЛАЦИЈОМ 3.12

РАЗМЕРА: 1 : 2 500
РУКОВОДИЛАЦ РАДНОГ ТИМА:
Бобан Панић, дипл.инж.граф.

ДАТУМ: 2015.
ДИРЕКТОР:
Владан Ђорђевић

НАРУЧИЛАЦ:
ОПШТИНА КУЧЕВО

ОБРАЂИВАЧ: "ИНФОПЛАН" Д.О.О. АРАНЂЕЛОВАЦ

ISO 9001:2008
ISO 14001:2004