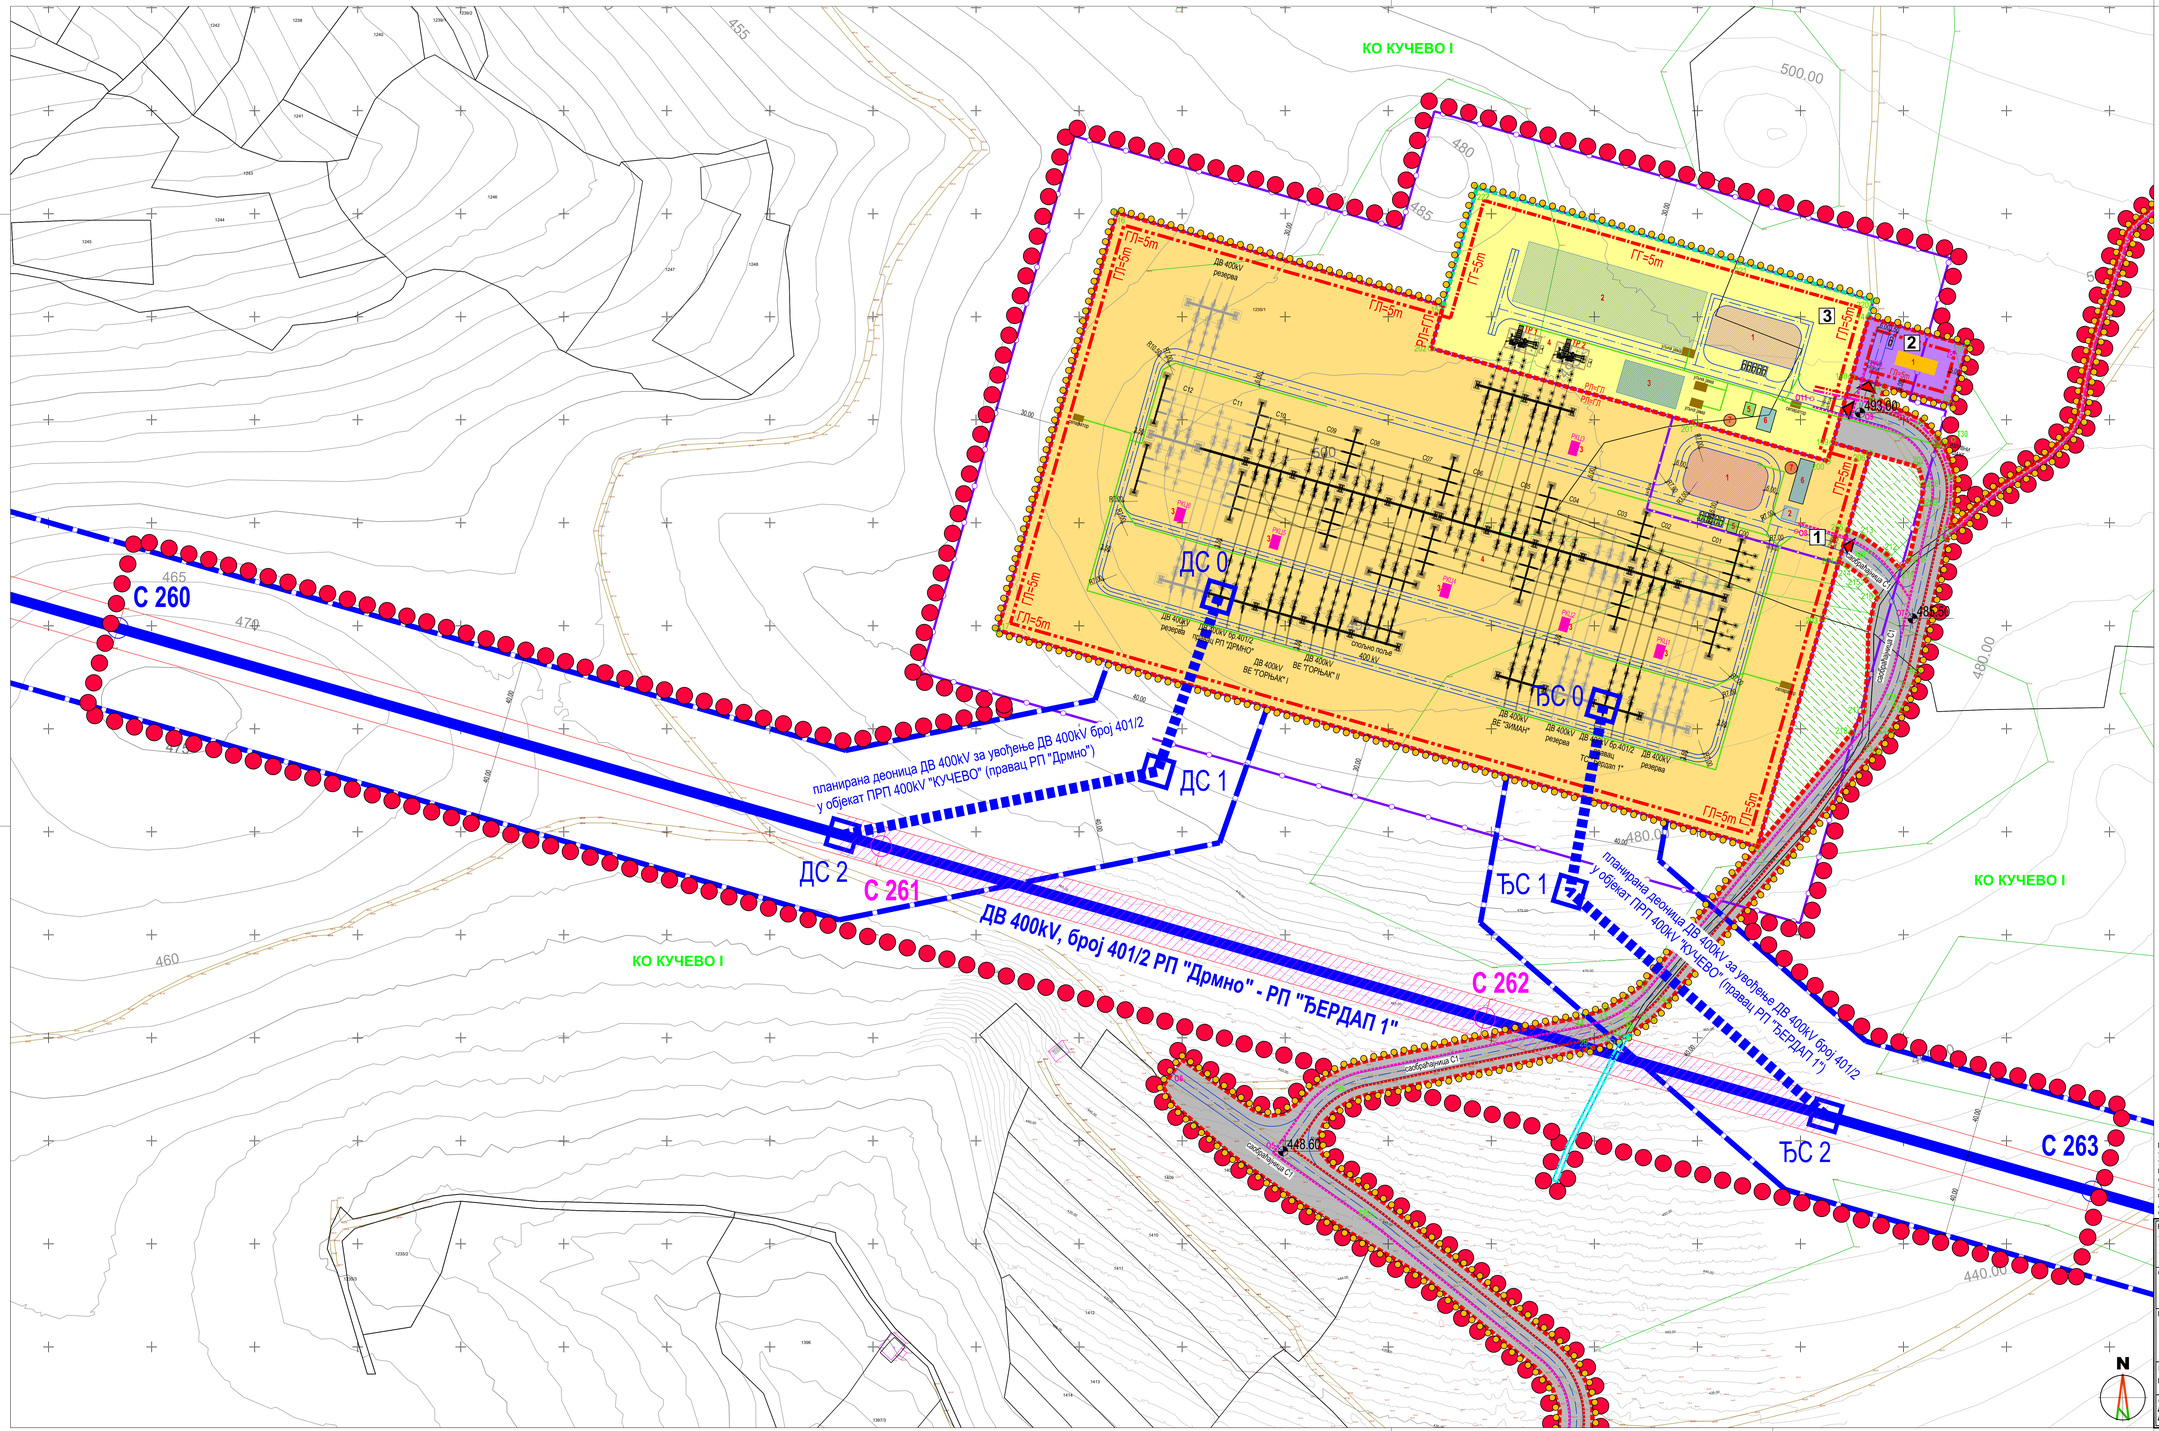
КО КУЧЕВО I
КО КУЧЕВО I
КО КУЧЕВО I
С 260
С 261
С 262
С 263
ДС 0
ДС 1
ДС 2
ЂС 0
ЂС 1
ЂС 2
ГП=5m
ГГ=5m
ПЗ=0m
ПЗ=5m
493.00
488.50
448.60
планирана деоница ДВ 400kV за увођење ДВ 400kV број 401/2 у објекат ПРП 400kV "КУЧЕВО" (правац РП "Дрмно")
ДВ 400kV, број 401/2 РП "Дрмно" - РП "ЂЕРДАП 1"
планирана деоница ДВ 400kV за увођење ДВ 400kV број 401/2 у објекат ПРП 400kV "КУЧЕВО" (правац РП "ЂЕРДАП 1")
ДВ 400kV резерва
ДВ 400kV "ВЕ ТОРЊАК" I
ДВ 400kV "ВЕ ТОРЊАК" II
ДВ 400kV "ВЕ ЗИМАН"
ДВ 400kV бр.401/2 РП "ДРМНО"
спојно поље 400 kV
