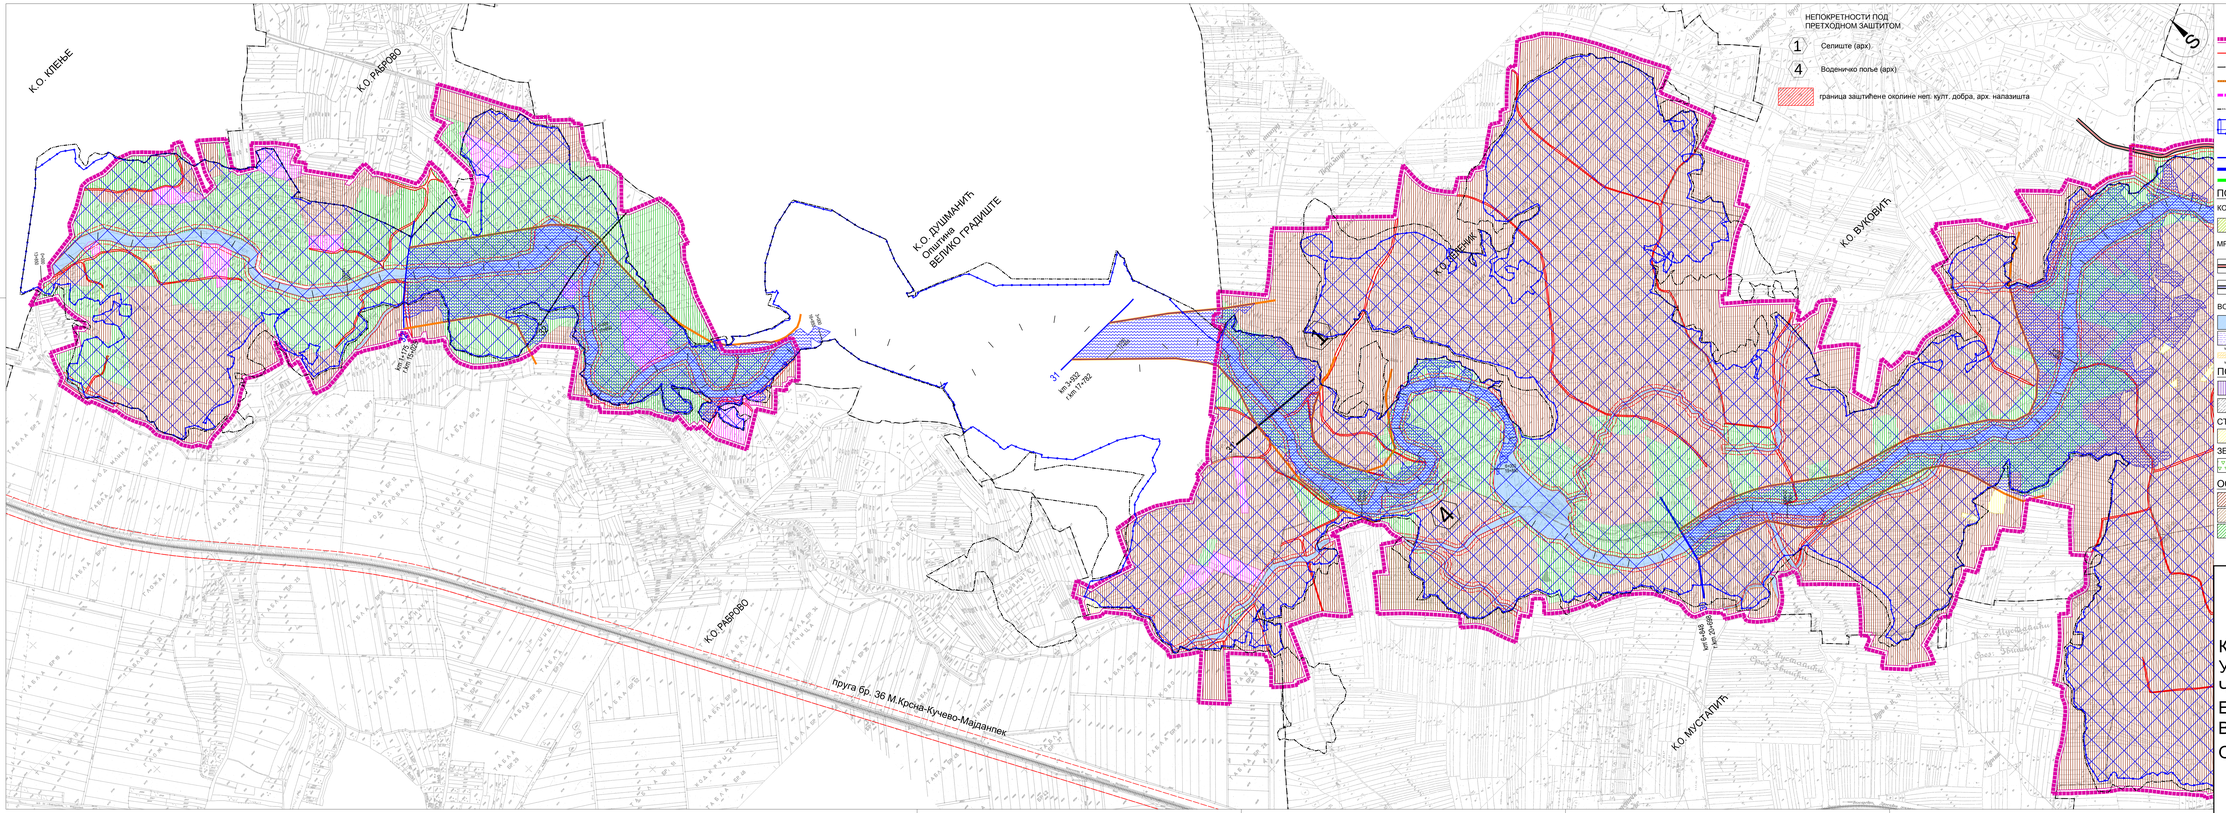
К.О. КЛЕЊЕ
К.О. РАБРОВО
К.О. ДУЈМАНИТ
Општина
ВЕЛИКО ГРАДИШТЕ
К.О. ВУКОВИЋ
К.О. МУСТАПИЋ
пруга бр. 36 М.Крсна-Кучево-Мајданпек
НЕПОКРЕТНОСТИ ПОД ПРЕТХОДНОМ ЗАШТИТОМ
1 Селиште (арх).
4 Воденичко поље (арх).
граница заштићене околине непр. културних добара, арх. налазишта
ЛЕГЕНДА
ГРАНИЦА ПЛАНА ДЕТАЉНЕ РЕГУЛАЦИЈЕ
РЕГУЛАЦИОНА ЛИНИЈА
ГРАНИЦА КАТАСТАРСКЕ ОПШТИНЕ
ГРАНИЦА ГРАЂЕВИНСКОГ ПОДРУЧЈА КУЧЕВА
ГРАНИЦЕ ВАЖЕЋИХ УРБАНИСТИЧКИХ ПЛАНОВА
ЛИНИЈА ПЛАВЉЕЊА ПРИ Q...
ЗОНА ПЛАВЉЕЊА СТОГОДИШЊЕ ВЕЛИКЕ ВОДЕ
ГРАНИЦА ЗОНА ЗАШТИТЕ
ВОДОИЗВОРИШТЕ
1. ЗОНА ЗАШТИТЕ
2. ЗОНА ЗАШТИТЕ
3. ЗОНА ЗАШТИТЕ
НЕПОКРЕТНО ДОБРО
ЗАШТИЋЕНА ОКОЛИНА НЕП. КУЛТ. ДОБРА, АРХ. НАЛАЗИШТА, ДОБРО ПОД ПРЕТХОДНОМ ЗАШТИТОМ
ГРАНИЦА ЗАШТИЋЕНОГ НЕПОКРЕТНОГ КУЛТУРНОГ ДОБРА, АРХЕОЛОШКОГ НАЛАЗИШТА
ПОВРШИНЕ ЈАВНЕ НАМЕНЕ
КОМУНАЛНЕ ЗОНЕ И ОБЈЕКТИ
ОБЈЕКТИ ВОДОСНАБДЕВАЊА
ВАТРОГАСНА СТАНИЦА
МРЕЖЕ И ОБЈЕКТИ САОБРАЋАЈНЕ ИНФРАСТРУКТУРЕ
ДРЖАВНИ ПУТ
ОПШТИНСКИ ПУТ
ГРАНИЦА ЗОНЕ ЗАШТИТЕ ОБЈЕКТА ИНФРАСТРУКТУРЕ
УЛИЦА
ПРУГА
ВОДНО ЗЕМЉИШТЕ
ВОДНО ЗЕМЉИШТЕ
АКУМУЛАЦИЈА
АКУМУЛАЦИЈА - АЛТЕРНАТИВНО
ШЕТАЛИШТЕ
СТАЦИОНАЖА РЕКЕ ПЕК
релативна стварна
ОДБРАМБЕНИ НАСИП ЗА ЗАШТИТУ НАСЕЉА ОД ВЕЛИКИХ ВОДА (ПЛАНИРАН)
ЛИНИЈА НАСИПА АКУМУЛАЦИЈЕ МХЕ
ПОВРШИНЕ ОСТАЛЕ НАМЕНЕ
ИНДУСТРИЈА И ПРОИЗВОДЊА
МЕШОВИТО ПОСЛОВАЊЕ
ПРОСТОР ЗА ТЕРЕТНИ ТЕРМИНАЛ
СТАНОВАЊЕ
СТАНОВАЊЕ НИСКЕ ГУСТИНЕ
ЗЕЛЕНИЛО
ЗАШТИТНО ЗЕЛЕНИЛО
ПАРК - ШУМА
ОСТАЛО ЗЕМЉИШТЕ
ОБРАДИВО ПОЉОПРИВРЕДНО ЗЕМЉИШТЕ
ОБРАДИВО ПОЉОПРИВРЕДНО ЗЕМЉИШТЕ СА ПОСЕБНИМ РЕЖИМОМ
ШУМСКО ЗЕМЉИШТЕ
НЕПЛОДНО ЗЕМЉИШТЕ
К У Ч Е В О
ПЛАН ДЕТАЉНЕ РЕГУЛАЦИЈЕ
"Заштита слива реке Пек са вишенаменским акумулацијама и изградња малих хидроелектрана"
НАЗИВ ЛИСТА:
НАМЕНА ПОВРШИНА
БРОЈ ЛИСТА:
5.1
РАЗМЕРА: 1:5 000
ДАТУМ: 2015. г.
РУКОВОДИЛАЦ РАДНОГ ТИМА:
Бобан Панић, дипл.инж.грађ.
ДИРЕКТОР:
Владан Ђорђевић
НАРУЧИЛАЦ:
ОПШТИНА КУЧЕВО
ОБРАЂИВАЧ: "ИНФОПЛАН" Д.О.О. АРАНЂЕЛОВАЦ
ISO 9001:2008
EFQM 500 2008