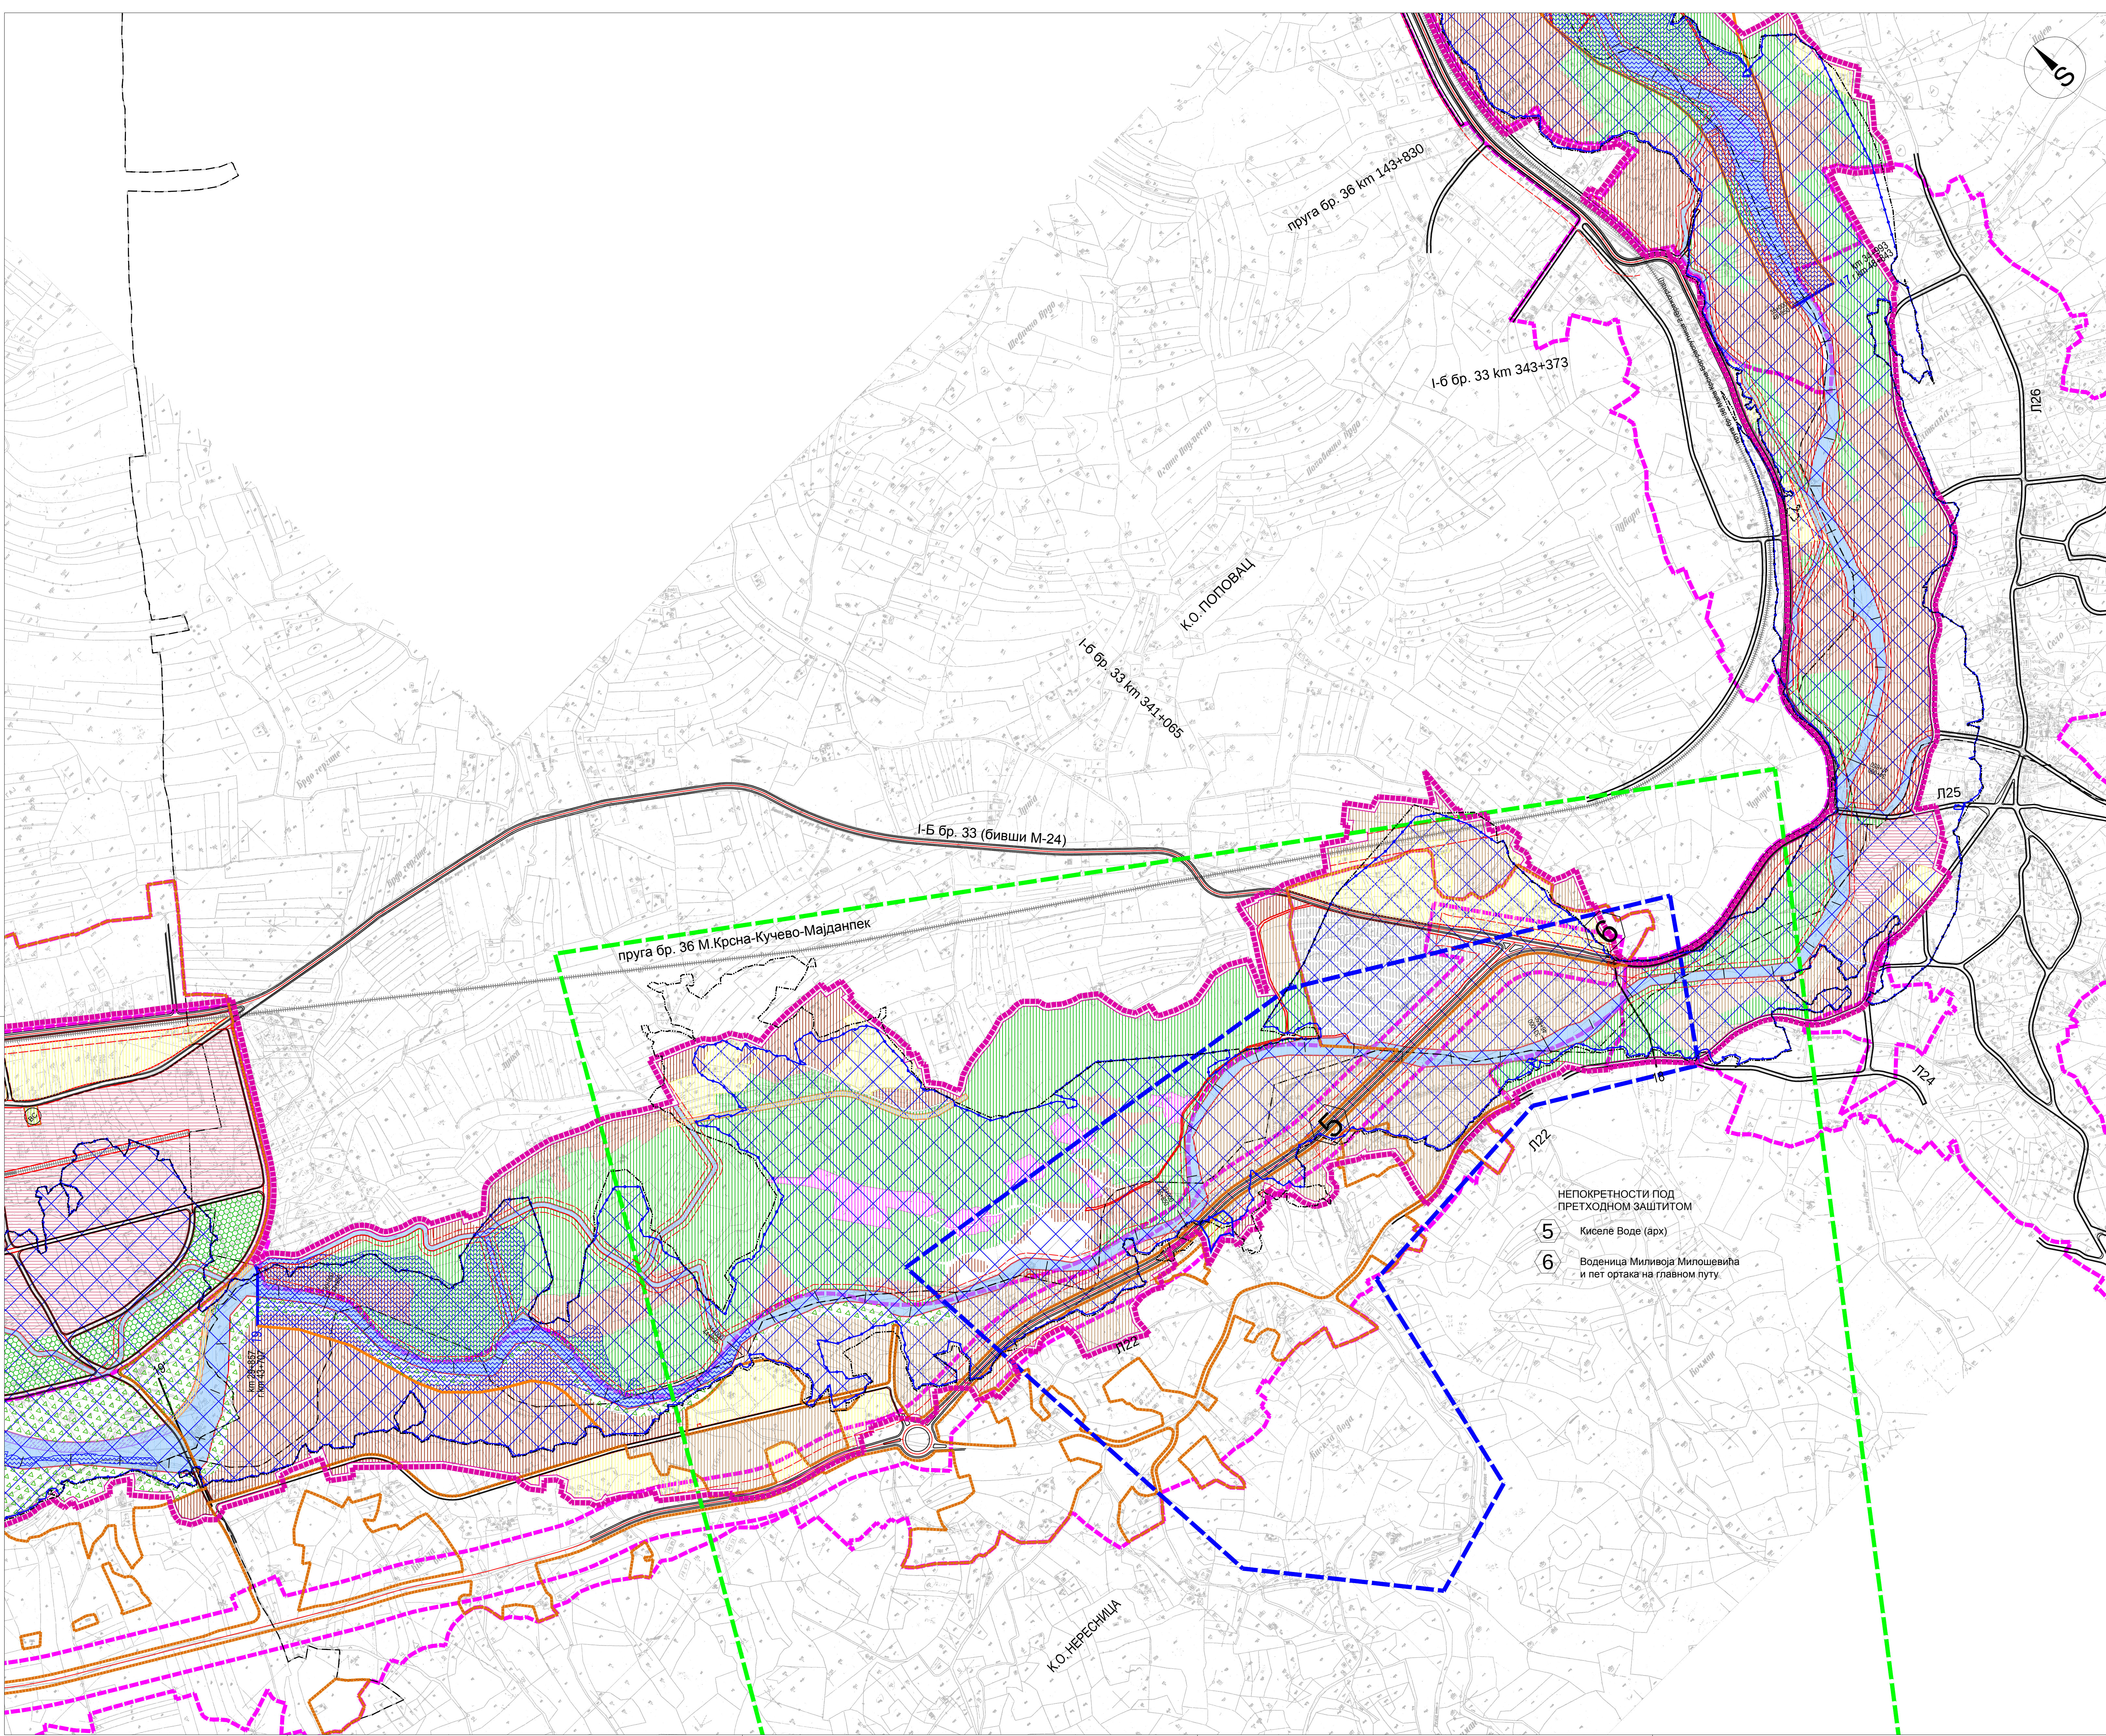


ЛЕГЕНДА

ГРАНИЦА ПЛАНА ДЕТАЉНЕ РЕГУЛАЦИЈЕ

РЕГУЛАЦИОНА ЛИНИЈА

ГРАНИЦА КАТАСТАРСКЕ ОПШТИНЕ

ГРАНИЦА ГРАЂЕВИНСКОГ ПОДРУЧЈА КУЧЕВА

ГРАНИЦЕ ВАЖЕЋИХ УРБАНИСТИЧКИХ ПЛАНОВА

ЛИНИЈА ПЛАВЉЕЊА ПРИ Q₁₀₀

ЗОНА ПЛАВЉЕЊА СТОГОДИШЊЕ ВЕЛИКЕ ВОДЕ

ГРАНИЦА ЗОНА ЗАШТИТЕ

ВОДОИЗВОРИШТЕ

1. ЗОНА ЗАШТИТЕ

2. ЗОНА ЗАШТИТЕ

3. ЗОНА ЗАШТИТЕ

НЕПОКРЕТНО ДОБРО

ЗАШТИЋЕНА ОКОЛИНА НЕП. КУЛТ. ДОБРА, АРХ. НАКЉАЖИТА, ДОБРО ПОД ПРЕТХОДНОМ ЗАШТИТОМ

ГРАНИЦА ЗАШТИЋЕНОГ НЕПОКРЕТНОГ КУЛТУРНОГ ДОБРА, АРХЕОЛОШКОГ НАКЉАЖИТА

ПОВРШИНЕ ЈАВНЕ НАМЕНЕ

КОМУНАЛНЕ ЗОНЕ И ОБЈЕКТИ

ОБЈЕКТИ ВОДОСНАБДЕВАЊА

ВАТРОГАСНА СТАНИЦА

МРЕЖЕ И ОБЈЕКТИ САОБРАЋАЈНЕ ИНФРАСТРУКТУРЕ

ДРЖАВНИ ПУТ

ОПШТИНСКИ ПУТ

УЛИЦА

ПРУГА

ГРАНИЦА ЗОНЕ ЗАШТИТЕ ОБЈЕКТА ИНФРАСТРУКТУРЕ

ВОДНО ЗЕМЉИШТЕ

ВОДНО ЗЕМЉИШТЕ

ШЕТАЛИШТЕ

ОДБРАМБЕНИ НАСИП ЗА ЗАШТИТУ НАСЕЉА ОД ВЕЛИКИХ ВОДА (ПЛАНИРАН)

АКУМУЛАЦИЈА

АКУМУЛАЦИЈА АЛТЕРНАТИВНО

СТАЦИОНАЖА РЕКЕ ПЕК

РЕЛАТИВНО СТВАРНА

ЛИНИЈА НАСИПА

АКУМУЛАЦИЈЕ МХЕ

ПОВРШИНЕ ОСТАЛЕ НАМЕНЕ

ИНДУСТРИЈА И ПРОИЗВОДЊА

ПРОСТОР ЗА ТЕРЕТНИ ТЕРМИНАЛ

МЕШОВИТО ПОСЛОВАЊЕ

СТАНОВАЊЕ

СТАНОВАЊЕ НИСКЕ ГУСТИНЕ

ЗЕЛЕНИЛО

ЗАШТИТНО ЗЕЛЕНИЛО

ПАРК - ШУМА

ОСТАЛО ЗЕМЉИШТЕ

ОБРАДИВО ПОЉОПРИВРЕДНО ЗЕМЉИШТЕ

ОБРАДИВО ПОЉОПРИВРЕДНО ЗЕМЉИШТЕ СА ПОСЕБИМ РЕЖИМОМ

ШУМСКО ЗЕМЉИШТЕ

НЕПЛОДНО ЗЕМЉИШТЕ

ПЛАН ДЕТАЉНЕ РЕГУЛАЦИЈЕ

"Заштита слива реке Пек са вишенаменским акумулацијама и изградња малих хидроелектрана"

НАЗИВ ЛИСТА:

БРОЈ ЛИСТА:

НАМЕНА ПОВРШИНА

5.4

РАЗМЕРА: 1 : 5 000

РУКОВОДИЛАЦ РАДНОГ ТИМА:
Бобан Панић, дипл. инж. грађ.

ДАТУМ: 2015. г.

ДИРЕКТОР:
Владан Ђорђевић

НАРУЧИЛАЦ:
ОПШТИНА КУЧЕВО

ОБРАЂИВАЧ: "ИНФОПЛАН" Д.О.О. АРАНЂЕЛОВАЦ

ISOQAR

UKAS

12084

ISO 9001:2008

SRPS ISO 9001:2008