


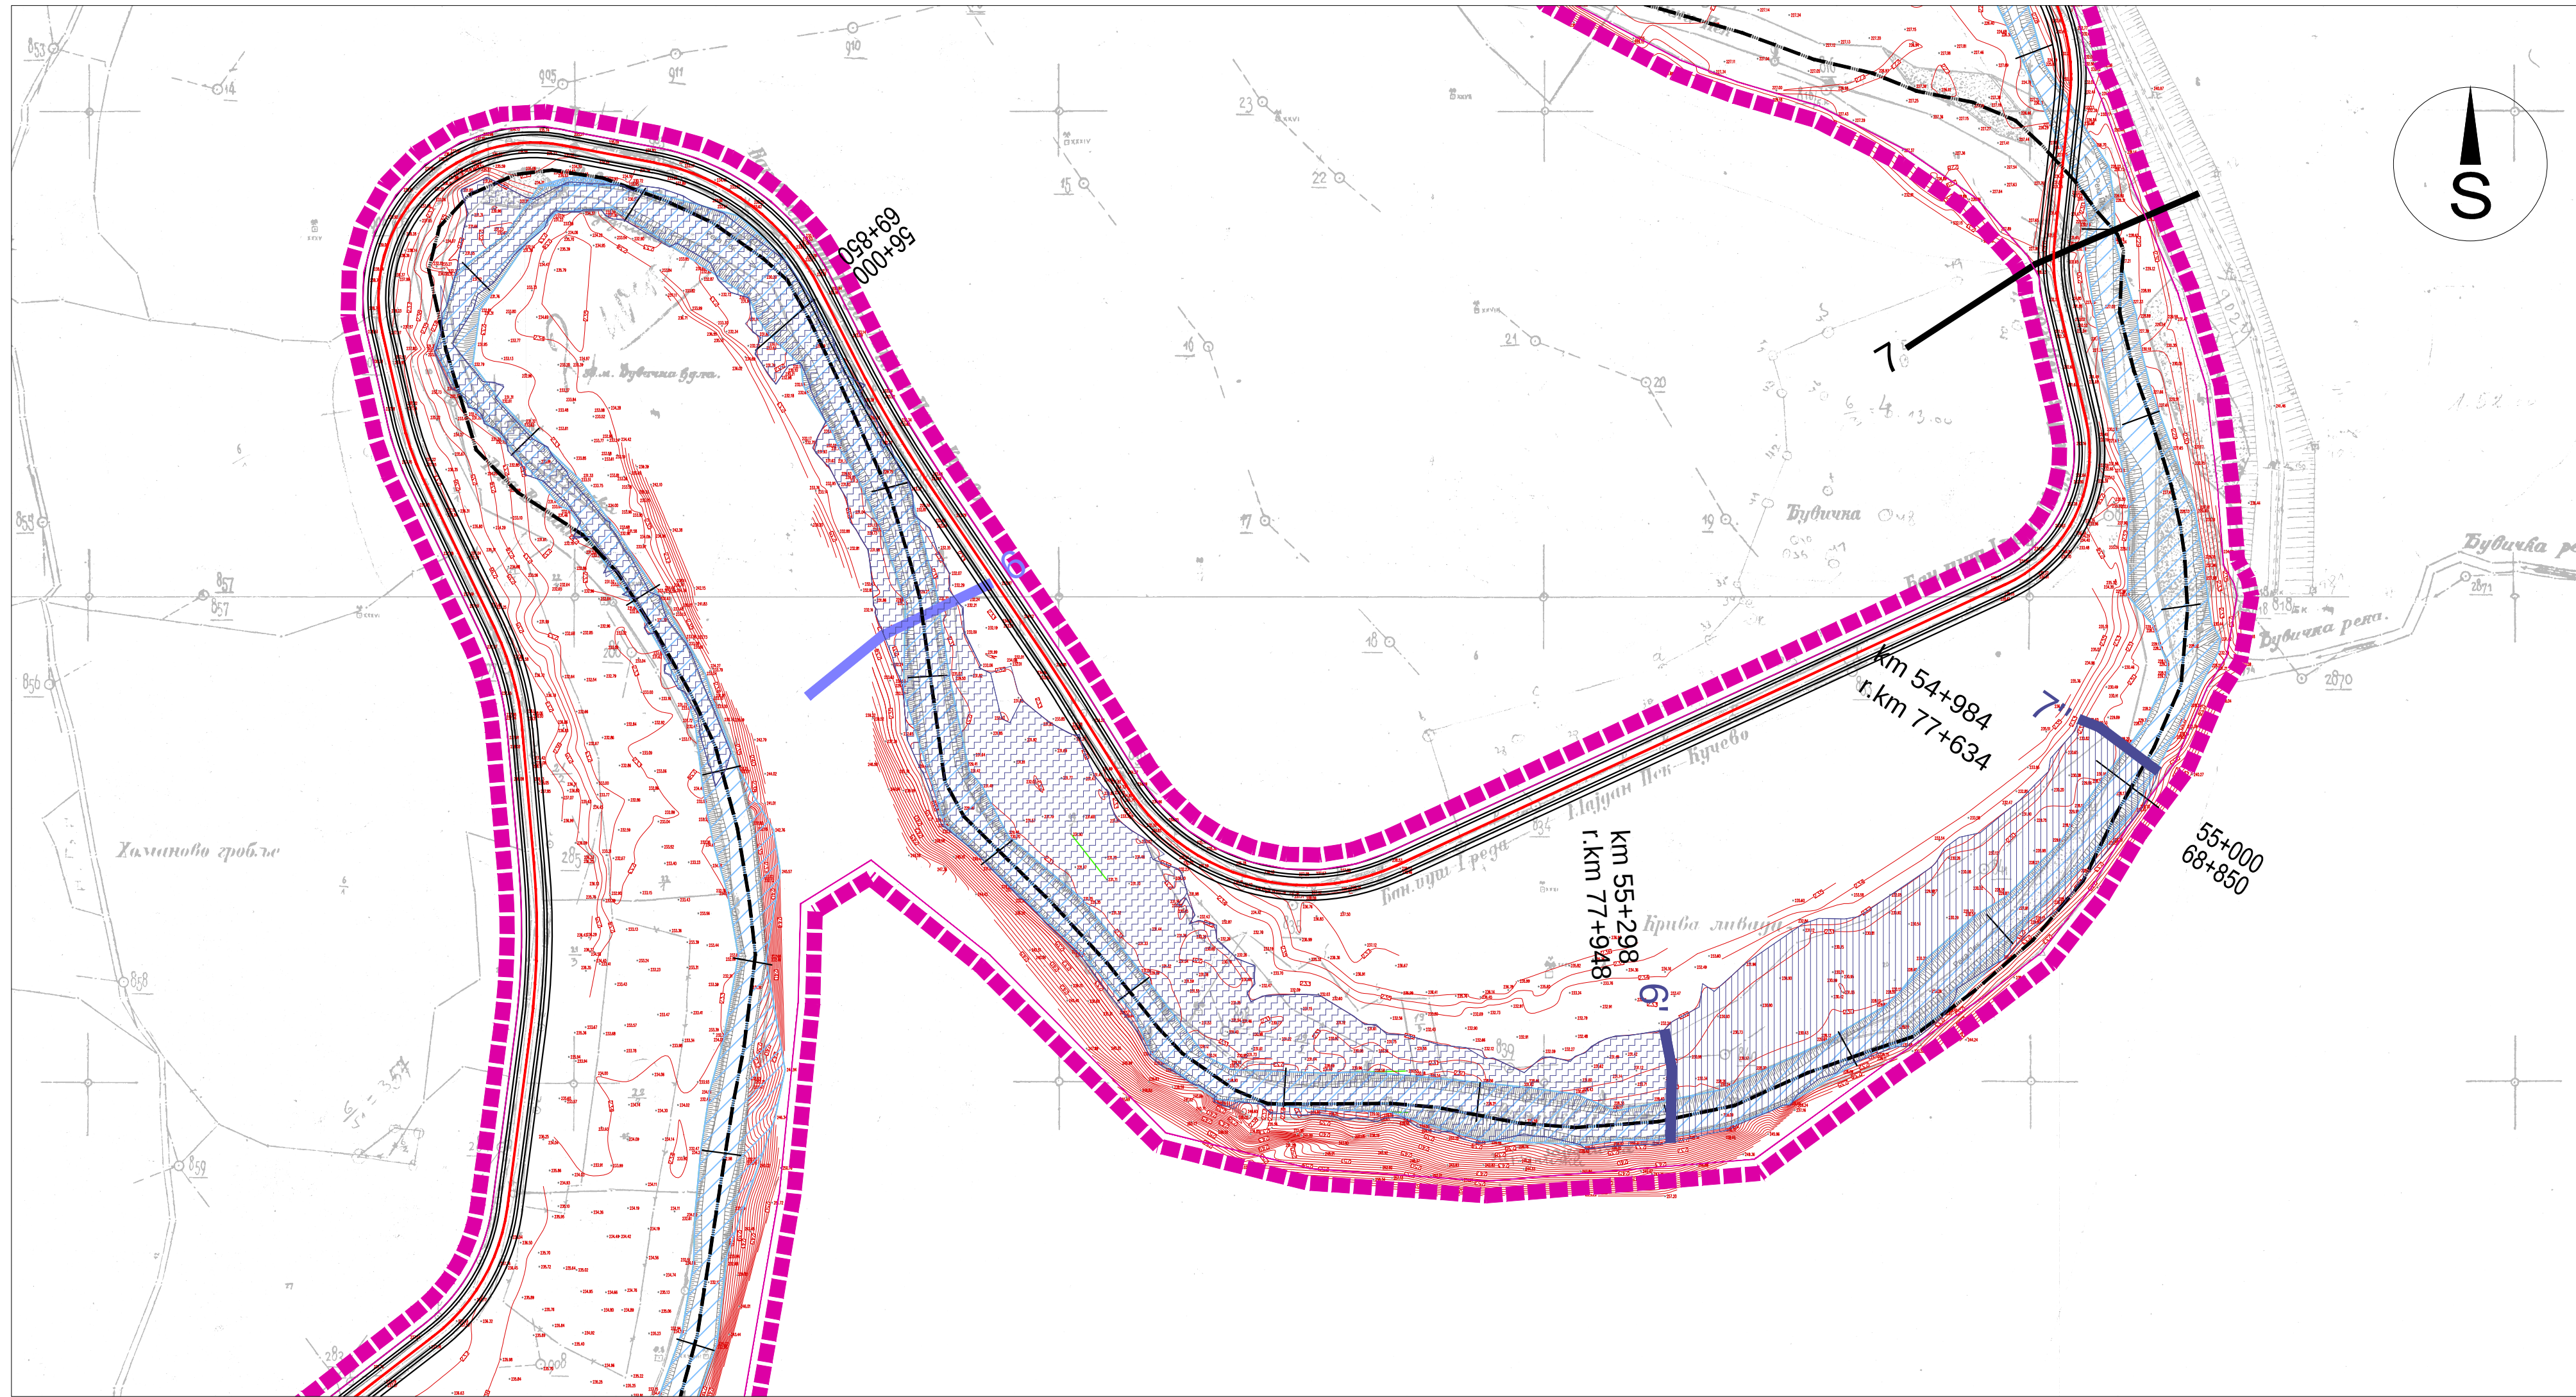

- ЛЕГЕНДА**
- ГРАНИЦА ПЛАНА ДЕТАЉНЕ РЕГУЛАЦИЈЕ
 - ГРАНИЦА КАТАСТАРСКЕ ОПШТИНЕ
 - ВОДНО ЗЕМЉИШТЕ
 - ПРОФИЛ И АКУМУЛАЦИЈА
 - АЛТЕРНАТИВНИ ПРОФИЛ И АКУМУЛАЦИЈА
 - ЛИНИЈА НАСИПА АКУМУЛАЦИЈЕ МХЕ
 - ПОСТОЈЕЋА ТРФОСТАНИЦА 10/0,4 kV
 - ПОСТОЈЕЋИ 35 kV НАДЗЕМНИ ВОД
 - ПОСТОЈЕЋИ 10 kV НАДЗЕМНИ ВОД
 - ПОСТОЈЕЋИ 10 kV ПОДЗЕМНИ ВОД
 - ПОСТОЈЕЋИ 1 kV НАДЗЕМНИ ВОД
 - ПОСТОЈЕЋИ 0,4 kV НАДЗЕМНИ ВОД
 - ПОСТОЈЕЋИ 0,4 kV ПОДЗЕМНИ ВОД
 - ПЛАНИРАНИ ДАЛЕКОВОД 10 kV
- СТАЦИОНАЖА РЕКЕ ПЕК релативна стварна

ПЛАН ДЕТАЉНЕ РЕГУЛАЦИЈЕ
"Заштита слива реке Пек са вишенаменским акумулацијама и изградња малих хидроелектрана"

НАЗИВ ЛИСТА:	БРОЈ ЛИСТА:
ПОЛОЖАЈ ПОВОЉНИХ ЛОКАЦИЈА МХЕ СА АКУМУЛАЦИЈАМА локација 6 и 7 - km 54+984 и алтернативна 55+298	7.2

РАЗМЕРА: 1:2500	ДАТУМ: 2015. г.
РУКОВОДИЛАЦ РАДНОГ ТИМА: Бобан Панић, дипл.инж.грађ.	ДИРЕКТОР: Владан Ђорђевић

НАРУЧИЛАЦ: ОПШТИНА КУЧЕВО	ISOQAR REGISTERED UKAS MANAGEMENT SYSTEMS 0026
------------------------------	---