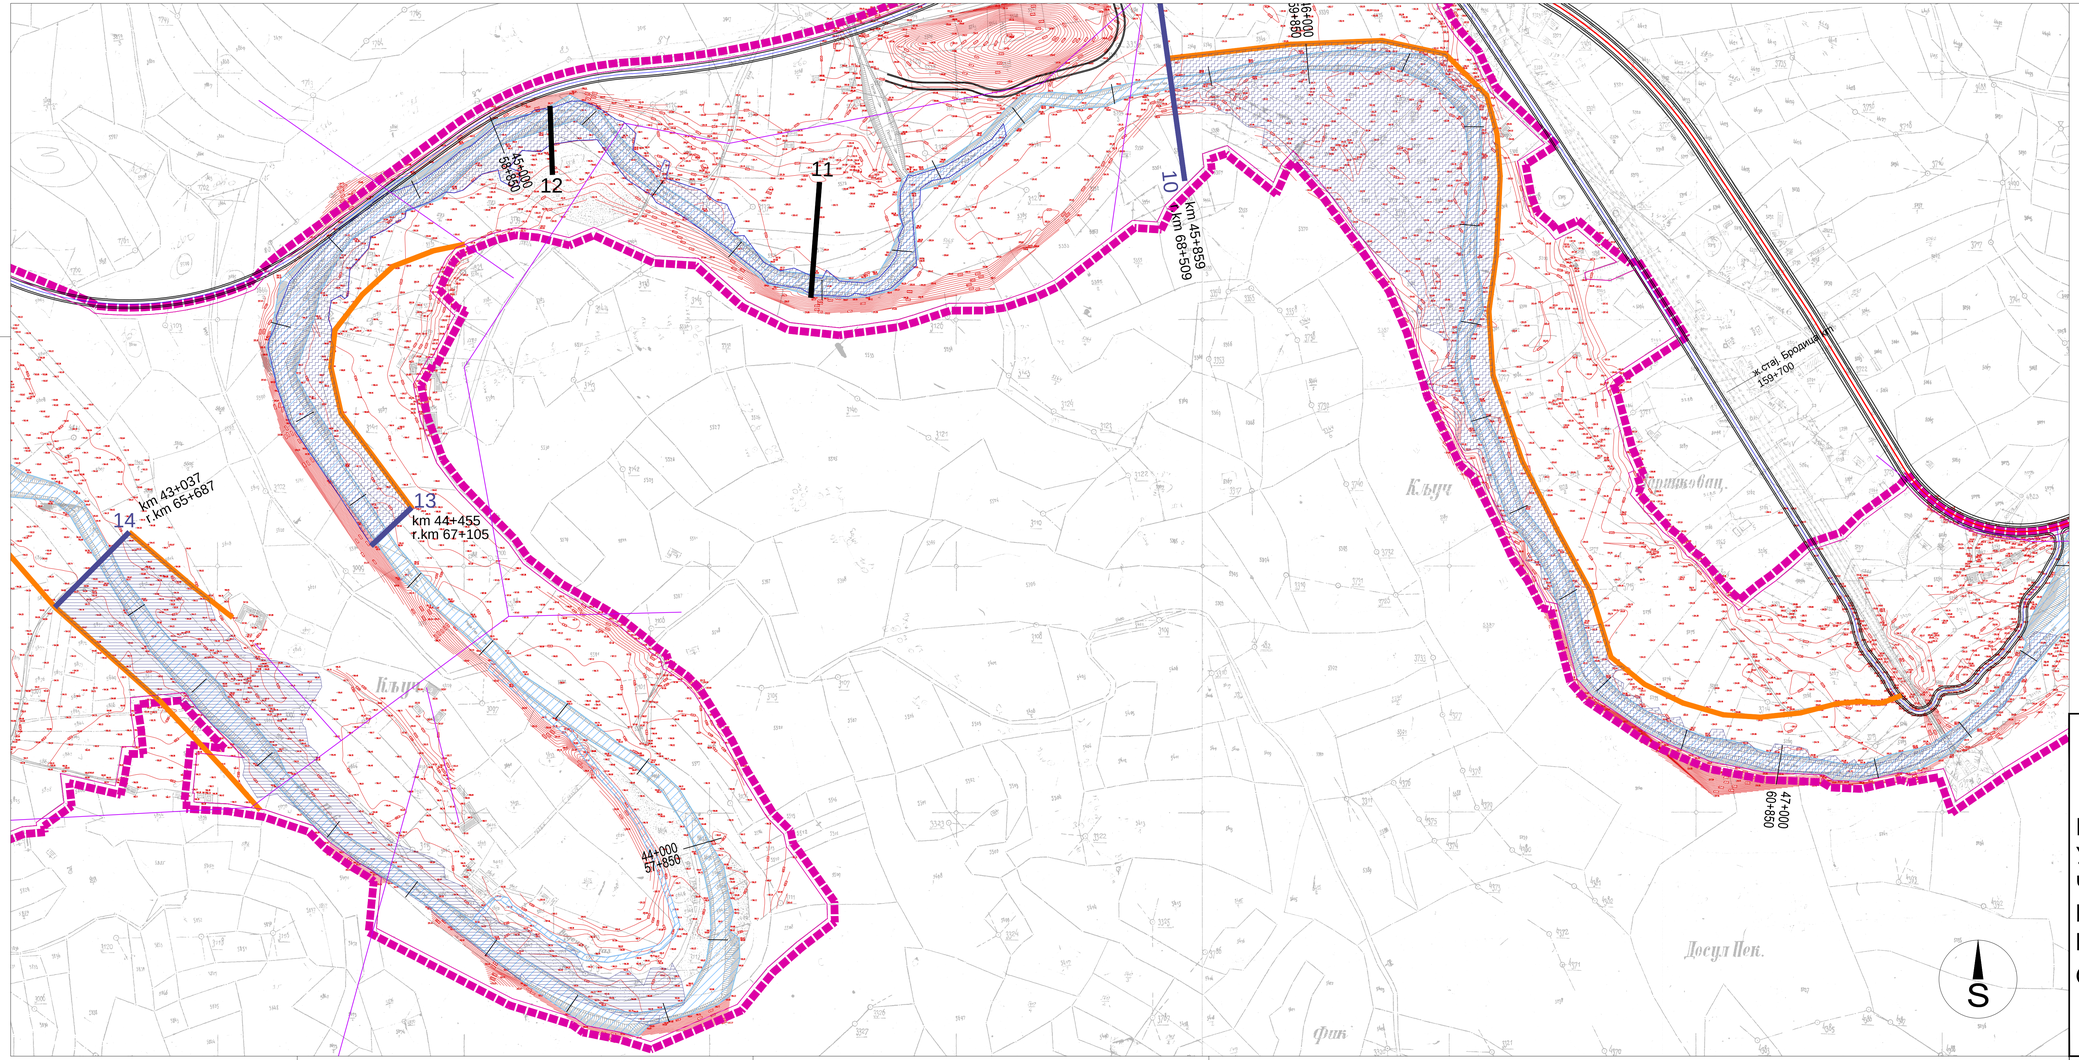

ЛЕГЕНДА

- ГРАНИЦА ПЛАНА ДЕТАЉНЕ РЕГУЛАЦИЈЕ
- ГРАНИЦА КАТАСТАРСКЕ ОПШТИНЕ
- ВОДНО ЗЕМЉИШТЕ
- 6' ПРОФИЛ И АКУМУЛАЦИЈА
- 7'' АЛТЕРНАТИВНИ ПРОФИЛ И АКУМУЛАЦИЈА
- ЛИНИЈА НАСИПА АКУМУЛАЦИЈЕ МХЕ — СТАЦИОНАЖА РЕКЕ ПЕК: релативна / стварна
- ПОСТОЈЕЋА ТРФОСТАНИЦА 10/0,4 kV
- ПОСТОЈЕЋИ 35 kV НАДЗЕМНИ ВОД
- ПОСТОЈЕЋИ 10 kV НАДЗЕМНИ ВОД
- ПОСТОЈЕЋИ 10 kV ПОДЗЕМНИ ВОД
- ПОСТОЈЕЋИ 1 kV НАДЗЕМНИ ВОД
- ПОСТОЈЕЋИ 0,4 kV НАДЗЕМНИ ВОД
- ПОСТОЈЕЋИ 0,4 kV ПОДЗЕМНИ ВОД
- ПЛАНИРАНИ ДАЛЕКОВОД 10 KV

КУЧЕВО

ПЛАН ДЕТАЉНЕ РЕГУЛАЦИЈЕ
"Заштита слива реке Пек са вишенаменским акумулацијама и изградња малих хидроелектрана"

НАЗИВ ЛИСТА:	БРОЈ ЛИСТА:
ПОЛОЖАЈ ПОВОЉНИХ ЛОКАЦИЈА МХЕ СА АКУМУЛАЦИЈАМА локација 10, 13 и 14 - km 43+037; 44+455 и 45+589	7.3
РАЗМЕРА: 1 :2500	ДАТУМ: 2015. г.
РУКОВОДИЛАЦ РАДНОГ ТИМА: Бобан Панић, дипл.инж.грађ.	ДИРЕКТОР: Владан Ђорђевић

НАРУЧИЛАЦ:
ОПШТИНА КУЧЕВО

ISOQAR 12084 ISO 9001:2008 SRPS ISO 9001:2008

ОБРАЂИВАЧ: "ИНФОПЛАН" Д.О.О. АРАНЂЕЛОВАЦ