


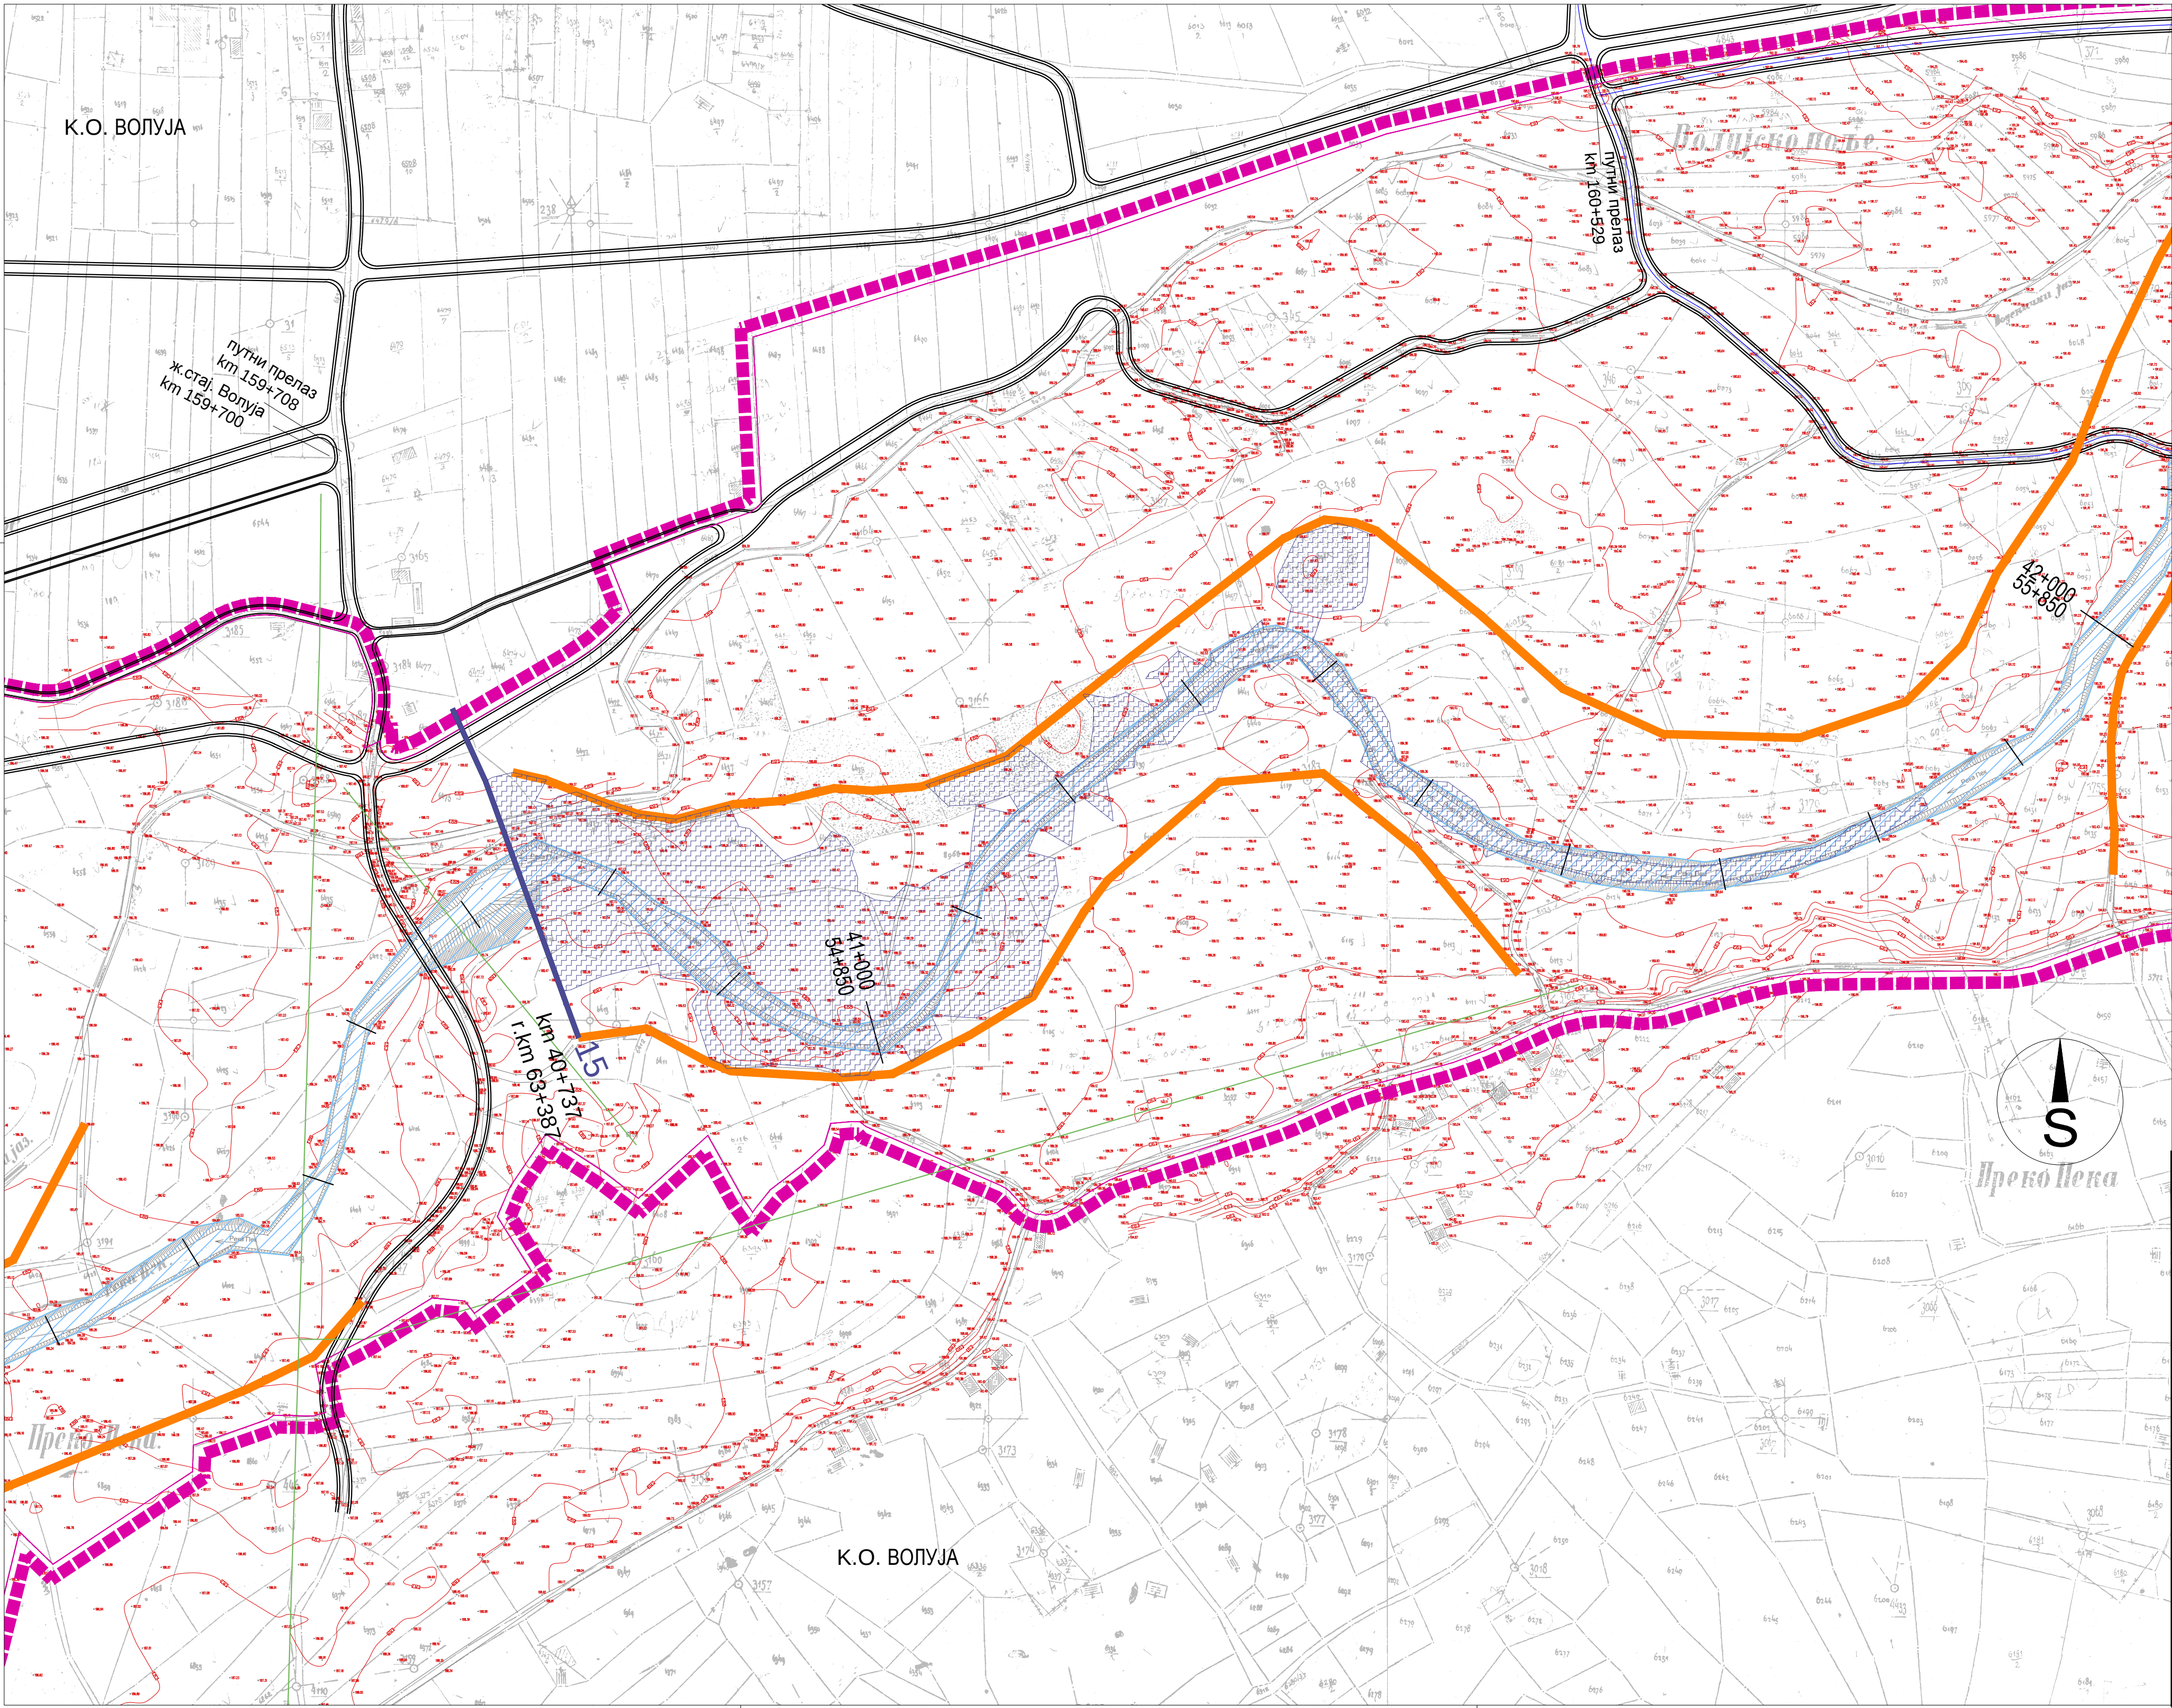

- ЛЕГЕНДА
- 6'

7"

СТАЦИОНАЖА РЕКЕ ПЕК

РЕЛТИВНА СТВАРНА

ГРАНИЦА ПЛАНА ДЕТАЉНЕ РЕГУЛАЦИЈЕ

ГРАНИЦА КАТАСТАРСКЕ ОПШТИНЕ

ВОДНО ЗЕМЉИШТЕ

ПРОФИЛ И АКУМУЛАЦИЈА

АЛТЕРНАТИВНИ ПРОФИЛ И АКУМУЛАЦИЈА

ЛИНИЈА НАСИПА АКУМУЛАЦИЈЕ МХЕ

ПОСТОЈЕЋА ТРФОСТАНИЦА 10/0,4 КВ

ПОСТОЈЕЋИ 35 КВ НАДЗЕМНИ ВОД

ПОСТОЈЕЋИ 10 КВ НАДЗЕМНИ ВОД

ПОСТОЈЕЋИ 10 КВ ПОДЗЕМНИ ВОД

ПОСТОЈЕЋИ 1 КВ НАДЗЕМНИ ВОД

ПОСТОЈЕЋИ 0,4 КВ НАДЗЕМНИ ВОД

ПОСТОЈЕЋИ 0,4 КВ ПОДЗЕМНИ ВОД

ПЛАНИРАНИ ДАЛЕКОВОД 10 КВ
- КУЧЕВО
- ПЛАН ДЕТАЉНЕ РЕГУЛАЦИЈЕ

"Заштита слива реке Пек са вишенаменским акумулацијама и изградња малих хидроелектрана"

НАЗИВ ЛИСТА:

БРОЈ ЛИСТА:

ПОЛОЖАЈ ПОВОЉНИХ ЛОКАЦИЈА МХЕ
СА АКУМУЛАЦИЈАМА
локација 15 - km 40+737

7.4

РАЗМЕРА: 1 :2500

РУКОВОДИЛАЦ РАДНОГ ТИМА:
Бобан Панић, дипл.инж.грађ.

ДАТУМ: 2015. г.

ДИРЕКТОР:
Владан Ђорђевић

НАРУЧИЛАЦ:
ОПШТИНА КУЧЕВО

ОБРАЋИВАЧ: "ИНФОПЛАН" Д.О.О. АРАНЂЕЛОВАЦ

ISOQAR

UKAS

MANAGEMENT

SYSTEMS

0026

12084

ISO 9001:2008

SRPS ISO 9001:2008