


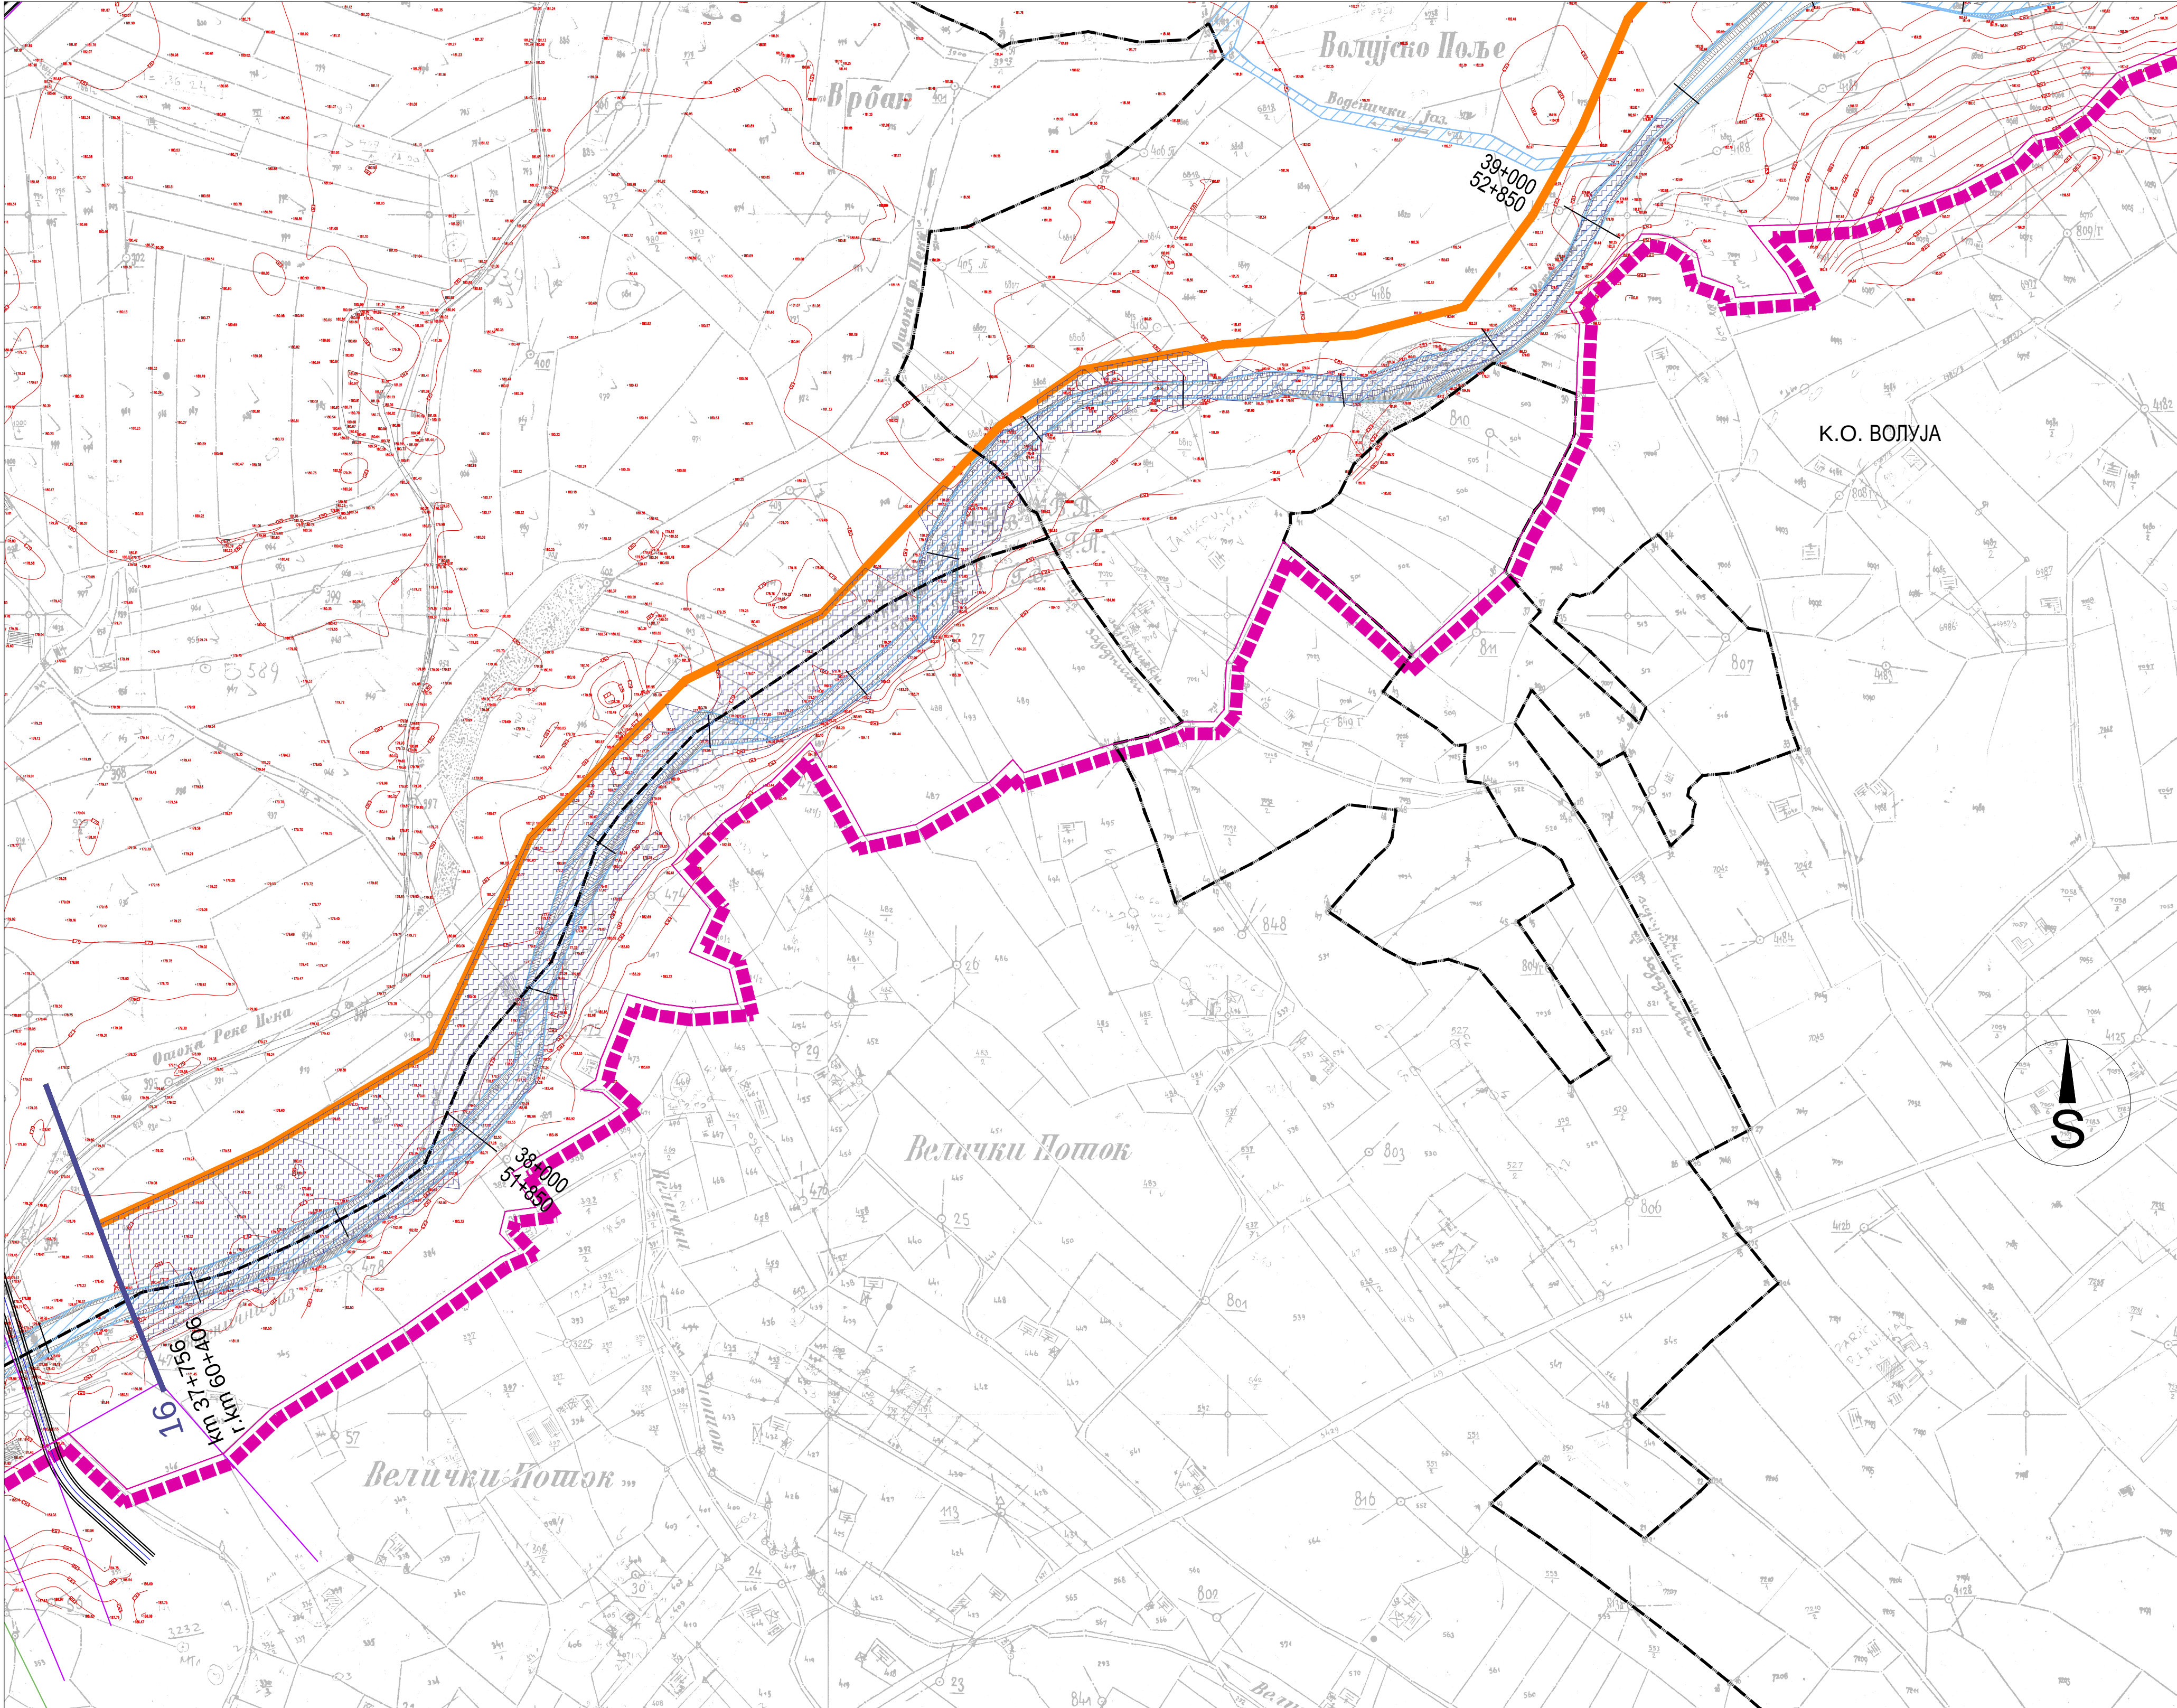

- ЛЕГЕНДА
- ГРАНИЦА ПЛАНА ДЕТАЉНЕ РЕГУЛАЦИЈЕ

ГРАНИЦА КАТАСТАРСКЕ ОПШТИНЕ

ВОДНО ЗЕМЉИШТЕ

6'

ПРОФИЛ И АКУМУЛАЦИЈА

7"

АЛТЕРНАТИВНИ ПРОФИЛ И АКУМУЛАЦИЈА

ЛИНИЈА НАСИПА АКУМУЛАЦИЈЕ МХЕ

ПОСТОЈЕЋА ТРФОСТАНИЦА 10/0,4 kV

ПОСТОЈЕЋИ 35 kV НАДЗЕМНИ ВОД

ПОСТОЈЕЋИ 10 kV НАДЗЕМНИ ВОД

ПОСТОЈЕЋИ 10 kV ПОДЗЕМНИ ВОД

ПОСТОЈЕЋИ 1 kV НАДЗЕМНИ ВОД

ПОСТОЈЕЋИ 0,4 kV НАДЗЕМНИ ВОД

ПОСТОЈЕЋИ 0,4 kV ПОДЗЕМНИ ВОД

ПЛАНИРАНИ ДАЛЕКОВОД 10 kV

СТАЦИОНАЖА РЕКЕ ПЕК

РЕЛТИВНА СТВАРНА
- ПЛАН ДЕТАЉНЕ РЕГУЛАЦИЈЕ

"Заштита слива реке Пек са вишенаменским акумулацијама и изградња малих хидроелектрана"
- | | |
|--|------------------------------|
| НАЗИВ ЛИСТА: | БРОЈ ЛИСТА: |
| ПОЛОЖАЈ ПОВОЉНИХ ЛОКАЦИЈА МХЕ
СА АКУМУЛАЦИЈАМА
локација 16 - km 37+756 | |
| РАЗМЕРА: 1 : 2500 | ДАТУМ: 2015. г. |
| РУКОВОДИЛАЦ РАДНОГ ТИМА:
Бобан Панић, дипл.инж.грађ. | ДИРЕКТОР:
Владан Ђорђевић |
| НАРУЧИЛАЦ:
ОПШТИНА КУЧЕВО | |
| ОБРАЋИВАЧ: "ИНФОПЛАН" Д.О.О. АРАНЂЕЛОВАЦ | |
- КУЧЕВО
- 7.5
- ISOQAR

12084

UKAS

MANAGEMENT

0026

ISO 9001:2008

SRPS ISO 9001:2008