


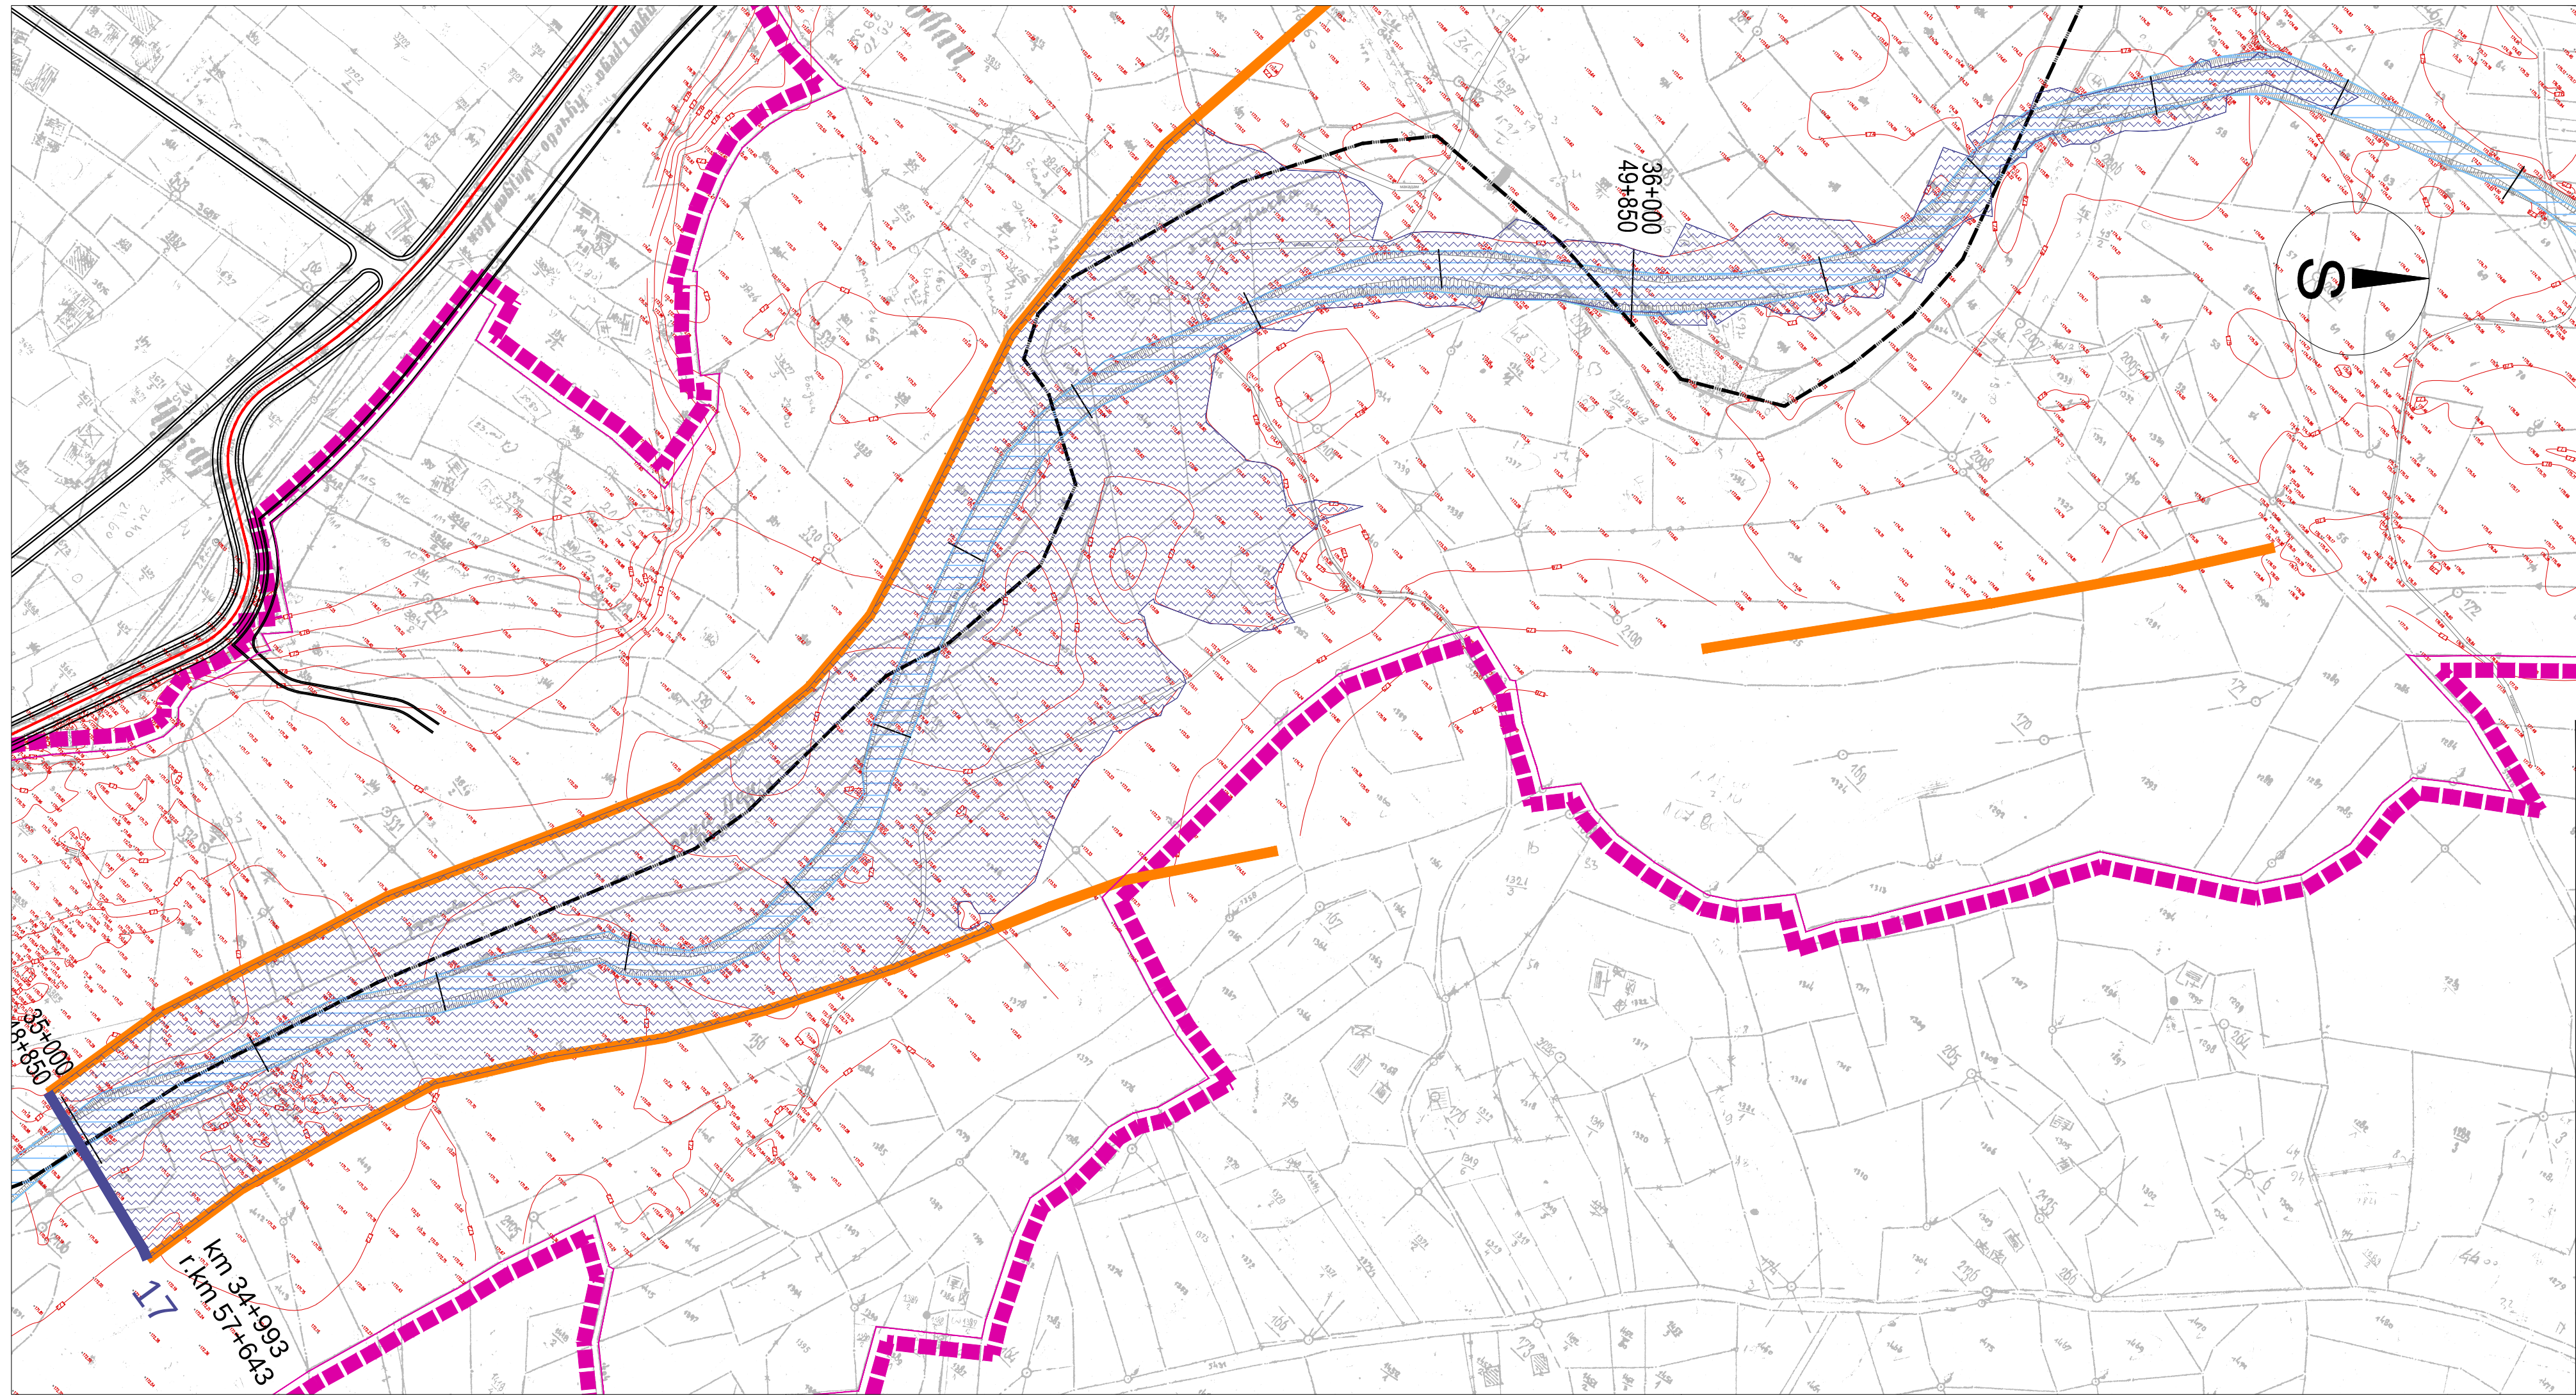

- ЛЕГЕНДА
- ГРАНИЦА ПЛАНА ДЕТАЉНЕ РЕГУЛАЦИЈЕ
 - ГРАНИЦА КАТАСТАРСКЕ ОПШТИНЕ
 - ВОДНО ЗЕМЉИШТЕ
 - ПРОФИЛ И АКУМУЛАЦИЈА
 - АЛТЕРНАТИВНИ ПРОФИЛ И АКУМУЛАЦИЈА
 - ЛИНИЈА НАСИПА АКУМУЛАЦИЈЕ МХЕ
 - ПОСТОЈЕЋА ТРФОСТАНИЦА 10/0,4 kV
 - ПОСТОЈЕЋИ 35 kV НАДЗЕМНИ ВОД
 - ПОСТОЈЕЋИ 10 kV НАДЗЕМНИ ВОД
 - ПОСТОЈЕЋИ 10 kV ПОДЗЕМНИ ВОД
 - ПОСТОЈЕЋИ 1 kV НАДЗЕМНИ ВОД
 - ПОСТОЈЕЋИ 0,4 kV НАДЗЕМНИ ВОД
 - ПОСТОЈЕЋИ 0,4 kV ПОДЗЕМНИ ВОД
 - ПЛАНИРАНИ ДАЛЕКОВОД 10 kV
- СТАЦИОНАЖА РЕКЕ ПЕК
- релативна стварна

ПЛАН ДЕТАЉНЕ РЕГУЛАЦИЈЕ
"Заштита слива реке Пек са вишенаменским акумулацијама и изградња малих хидроелектрана"

НАЗИВ ЛИСТА: БРОЈ ЛИСТА:

ПОЛОЖАЈ ПОВОЉНИХ ЛОКАЦИЈА МХЕ
СА АКУМУЛАЦИЈАМА
локација 17 - km 34+993

7.6

РАЗМЕРА: 1 : 2500
РУКОВОДИЛАЦ РАДНОГ ТИМА:
Бобан Панић, дипл.инж.грађ.

ДАТУМ: 2015. г.
ДИРЕКТОР:
Владан Ђорђевић

НАРУЧИЛАЦ:
ОПШТИНА КУЧЕВО

ОБРАЋИВАЧ: "ИНФОПЛАН" Д.О.О. АРАНЂЕЛОВАЦ

ISOQAR
REGISTERED
UKAS
MANAGEMENT
SYSTEMS
0026

12084
ISO 9001:2008
SRPS ISO 9001:2008

КУЧЕВО