


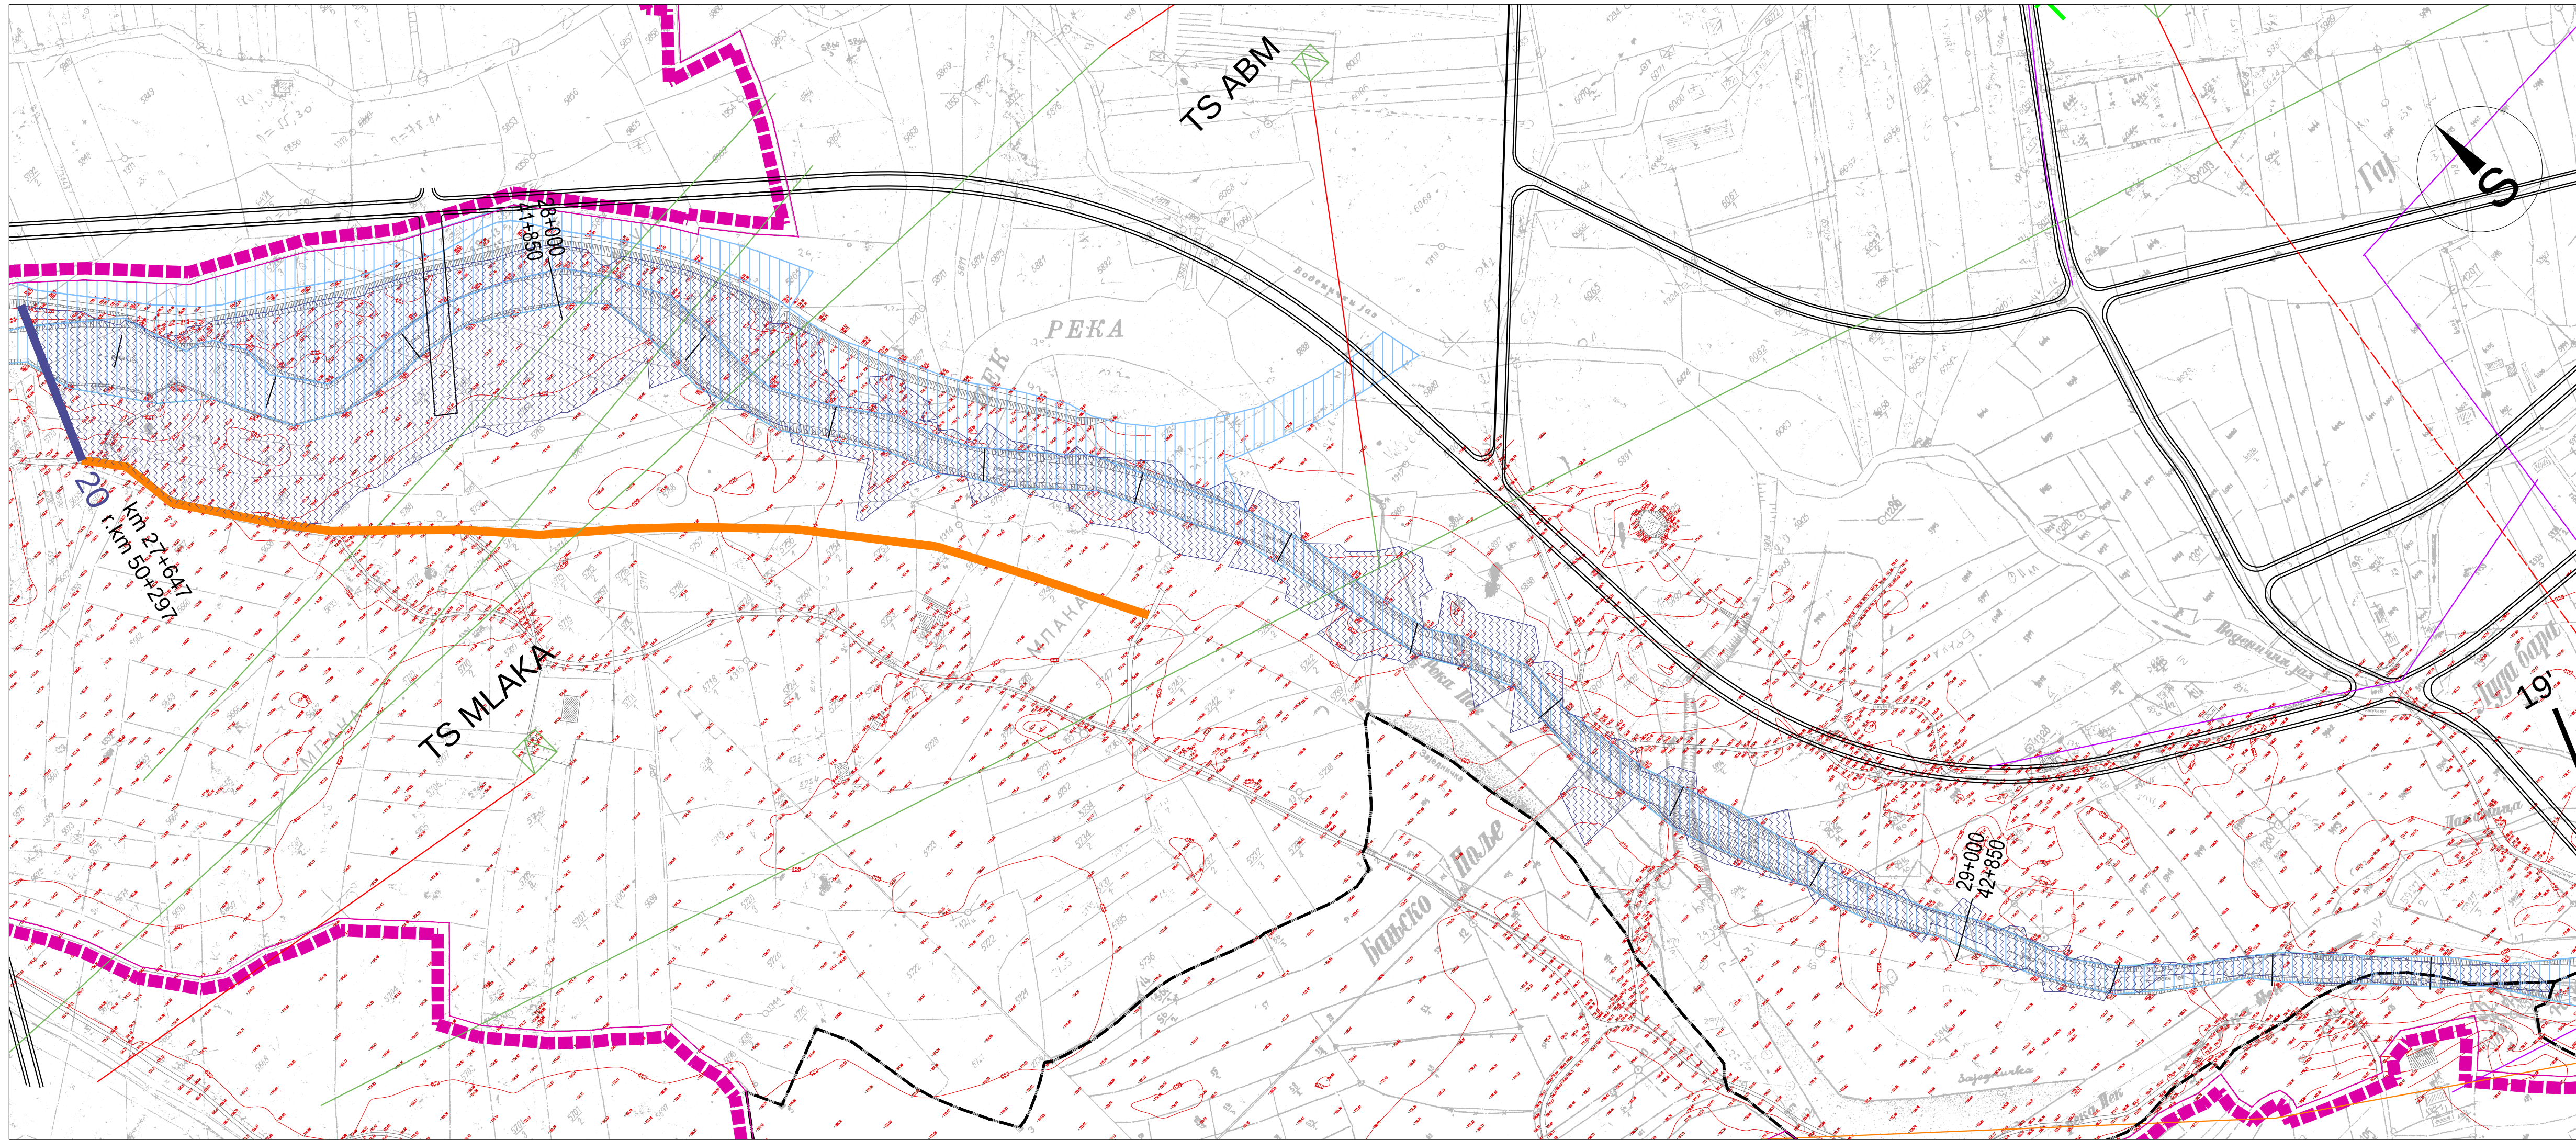

- ЛЕГЕНДА
- ГРАНИЦА ПЛАНА ДЕТАЉНЕ РЕГУЛАЦИЈЕ
 - ГРАНИЦА КАТАСТАРСКЕ ОПШТИНЕ
 - ВОДНО ЗЕМЉИШТЕ
 - ПРОФИЛ И АКУМУЛАЦИЈА
 - АЛТЕРНАТИВНИ ПРОФИЛ И АКУМУЛАЦИЈА
 - ЛИНИЈА НАСИПА АКУМУЛАЦИЈЕ МХЕ
 - ПОСТОЈЕЋА ТРФОСТАНИЦА 10/0,4 kV
 - ПОСТОЈЕЋИ 35 kV НАДЗЕМНИ ВОД
 - ПОСТОЈЕЋИ 10 kV НАДЗЕМНИ ВОД
 - ПОСТОЈЕЋИ 10 kV ПОДЗЕМНИ ВОД
 - ПОСТОЈЕЋИ 1 kV НАДЗЕМНИ ВОД
 - ПОСТОЈЕЋИ 0,4 kV НАДЗЕМНИ ВОД
 - ПОСТОЈЕЋИ 0,4 kV ПОДЗЕМНИ ВОД
 - ПЛАНИРАНИ ДАЛЕКОВОД 10 kV
- СТАЦИОНАЖА РЕКЕ ПЕК
- РЕЛАТИВНА СТАВНА

ПЛАН ДЕТАЉНЕ РЕГУЛАЦИЈЕ

"Заштита слива реке Пек са вишенаменским акумулацијама и изградња малих хидроелектрана"

НАЗИВ ЛИСТА:	БРОЈ ЛИСТА:
ПОЛОЖАЈ ПОВОЉНИХ ЛОКАЦИЈА МХЕ СА АКУМУЛАЦИЈАМА локација 20 - km 27+647	
РАЗМЕРА: 1 :2500	ДАТУМ: 2015. г.
РУКОВОДИЛАЦ РАДНОГ ТИМА: Бобан Панић, дипл.инж.грађ.	ДИРЕКТОР: Владан Ђорђевић

НАРУЧИЛАЦ:
ОПШТИНА КУЧЕВО

12084
ISO 9001:2008
SRPS ISO 9001:2008

0026

ОБРАЋИВАЧ: "ИНФОПЛАН" Д.О.О. АРАНЂЕЛОВАЦ