


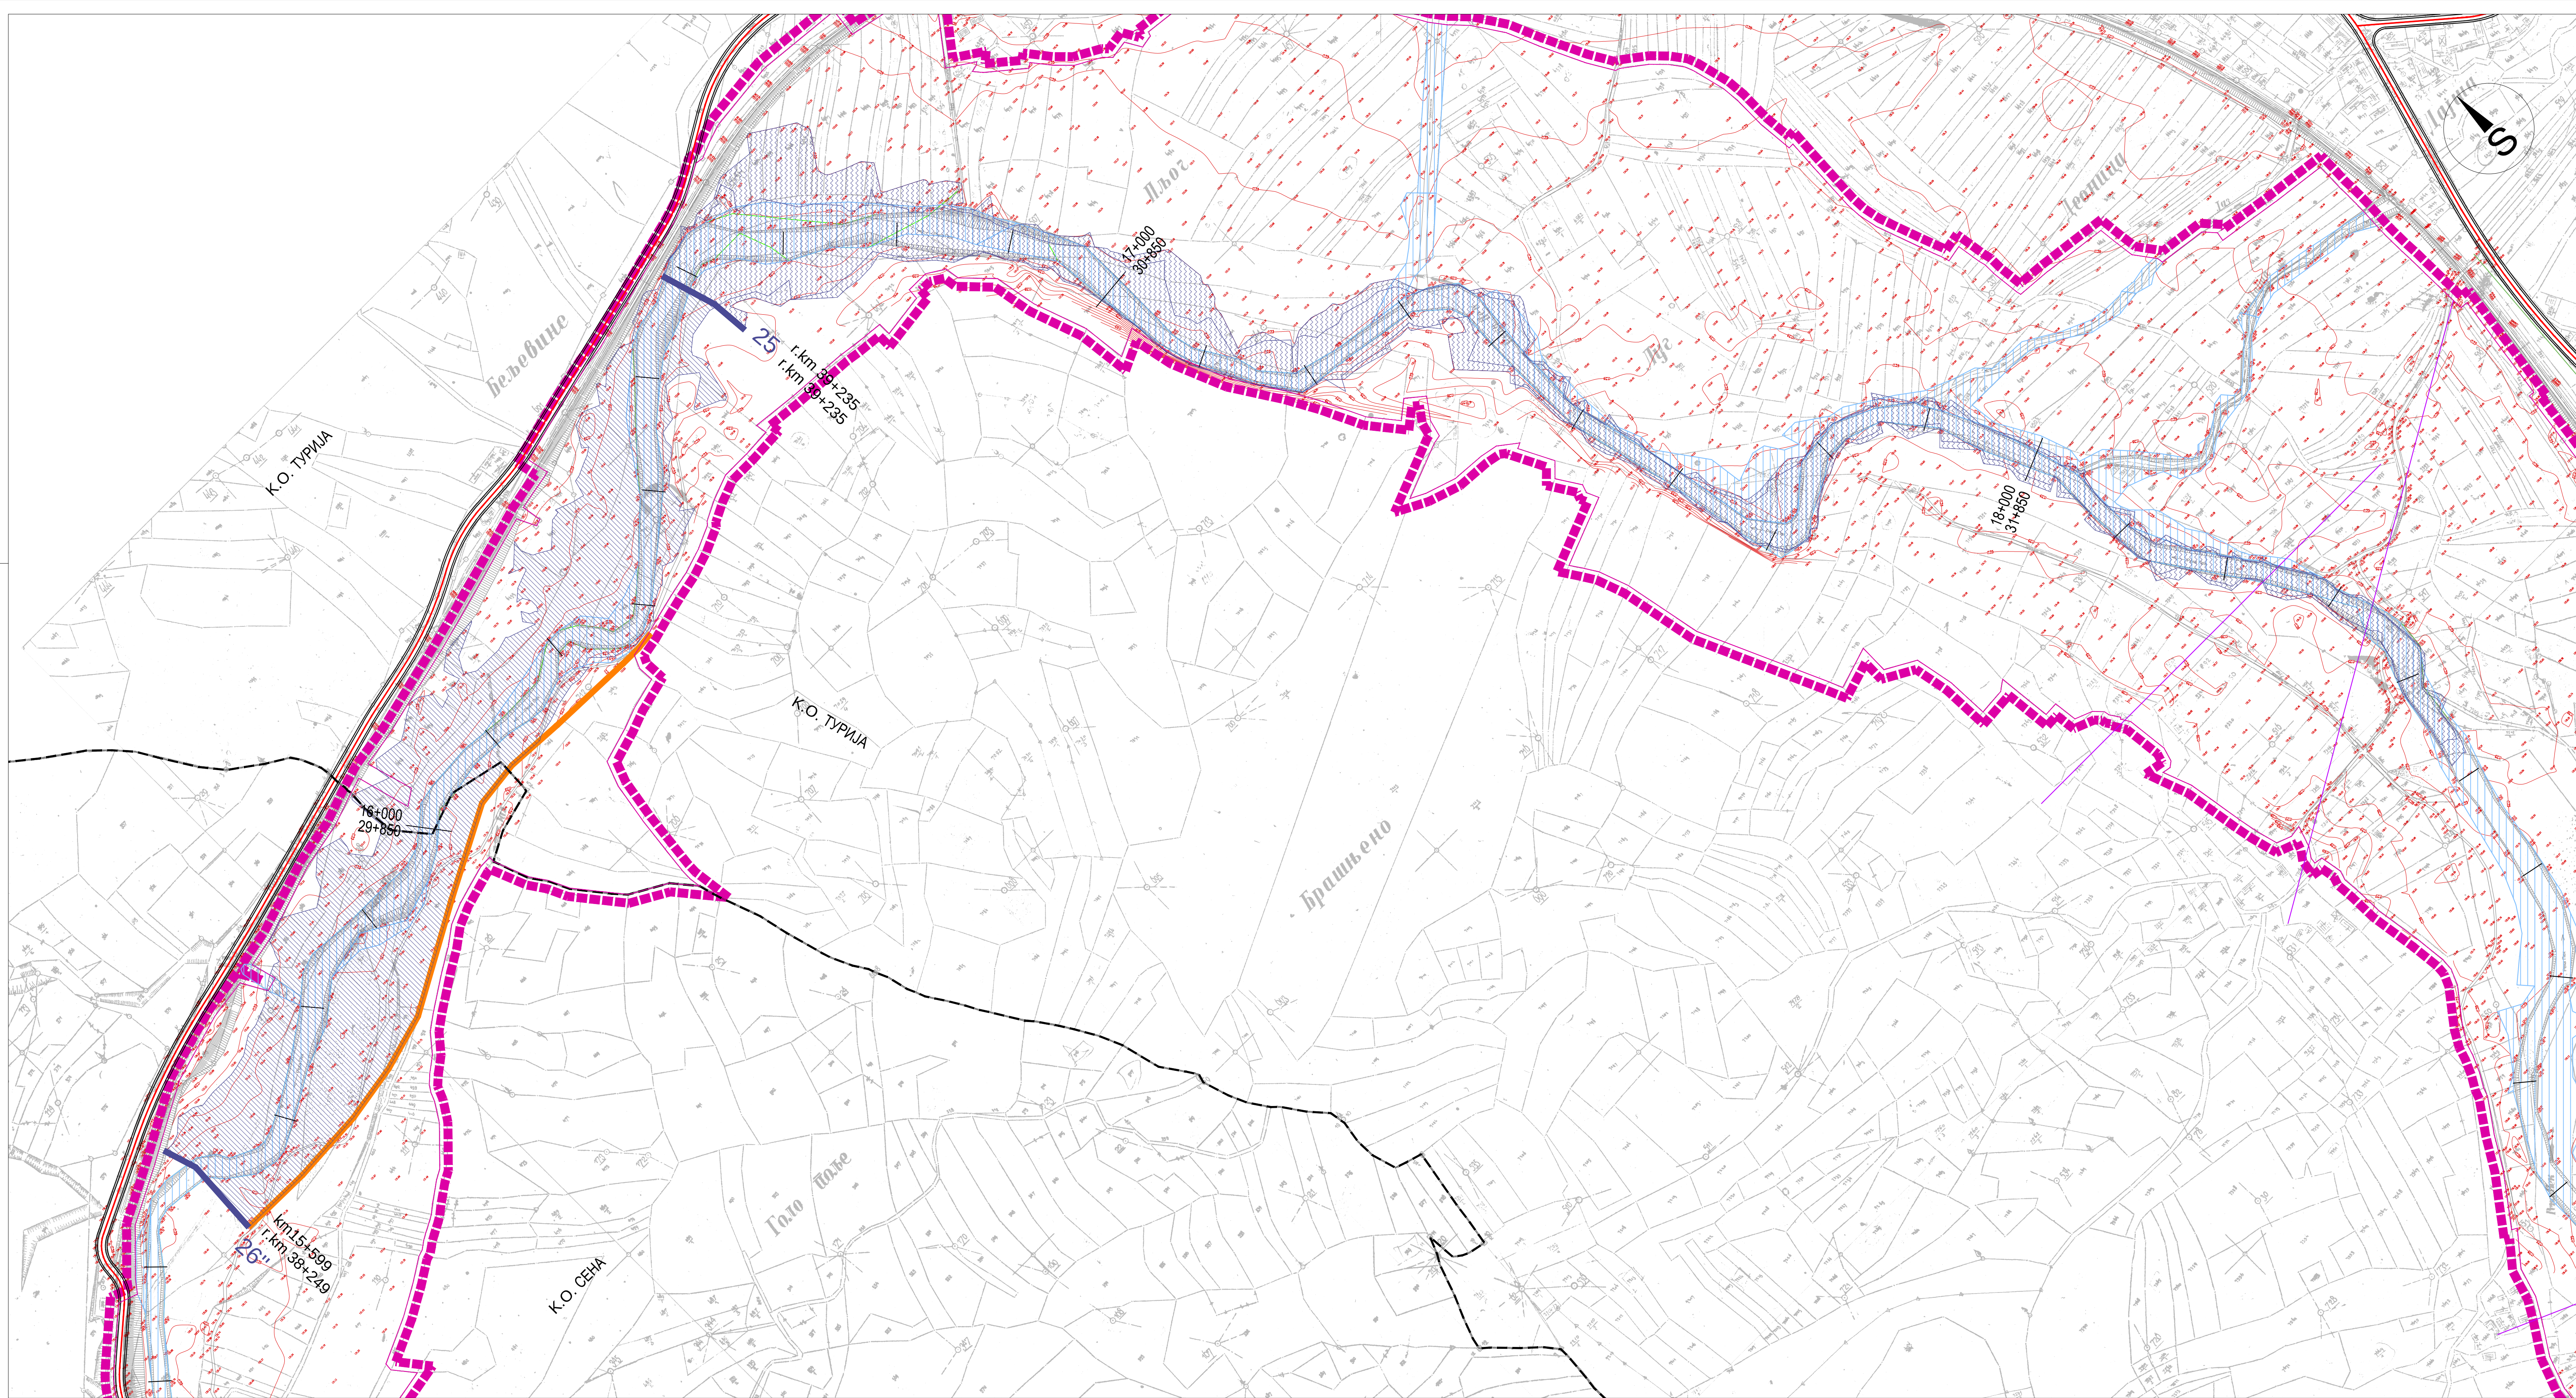

ЛЕГЕНДА

ГРАНИЦА ПЛАНА ДЕТАЉНЕ РЕГУЛАЦИЈЕ

ГРАНИЦА КАТАСТАРСКЕ ОПШТИНЕ

ВОДНО ЗЕМЉИШТЕ

6'

ПРОФИЛ И АКУМУЛАЦИЈА

7"

АЛТЕРНАТИВНИ ПРОФИЛ И АКУМУЛАЦИЈА

ЛИНИЈА НАСИПА АКУМУЛАЦИЈЕ МХЕ

ПОСТОЈЕЋА ТРФОСТАНИЦА 10/0,4 kV

ПОСТОЈЕЋИ 35 kV НАДЗЕМНИ ВОД

ПОСТОЈЕЋИ 10 kV НАДЗЕМНИ ВОД

ПОСТОЈЕЋИ 10 kV ПОДЗЕМНИ ВОД

ПОСТОЈЕЋИ 1 kV НАДЗЕМНИ ВОД

ПОСТОЈЕЋИ 0,4 kV НАДЗЕМНИ ВОД

ПОСТОЈЕЋИ 0,4 kV ПОДЗЕМНИ ВОД

ПЛАНИРАНИ ДАЛЕКОВОД 10 kV

СТАЦИОНАЖА РЕКЕ ПЕК

РЕЛТИВНА СТВАРНА

ПЛАН ДЕТАЉНЕ РЕГУЛАЦИЈЕ

"Заштита слива реке Пек са вишенаменским акумулацијама и изградња малих хидроелектрана"

НАЗИВ ЛИСТА:

БРОЈ ЛИСТА:

ПОЛОЖАЈ ПОВОЉНИХ ЛОКАЦИЈА МХЕ СА АКУМУЛАЦИЈАМА

локација 25 и 26 - km 15+599 и алтернативно km16+585

7.11

РАЗМЕРА: 1:2500

РУКОВОДИЛАЦ РАДНОГ ТИМА: Бобан Панић, дипл. инж. грађ.

ДАТУМ: 2015. г.

ДИРЕКТОР: Владан Ђорђевић

НАРУЧИЛАЦ:

ОПШТИНА КУЧЕВО

ОБРАЋИВАЧ: "ИНФОПЛАН" Д.О.О. АРАНЂЕЛОВАЦ

ISOQAR

UKAS

12084

ISO 9001:2008

SRPS ISO 9001:2008