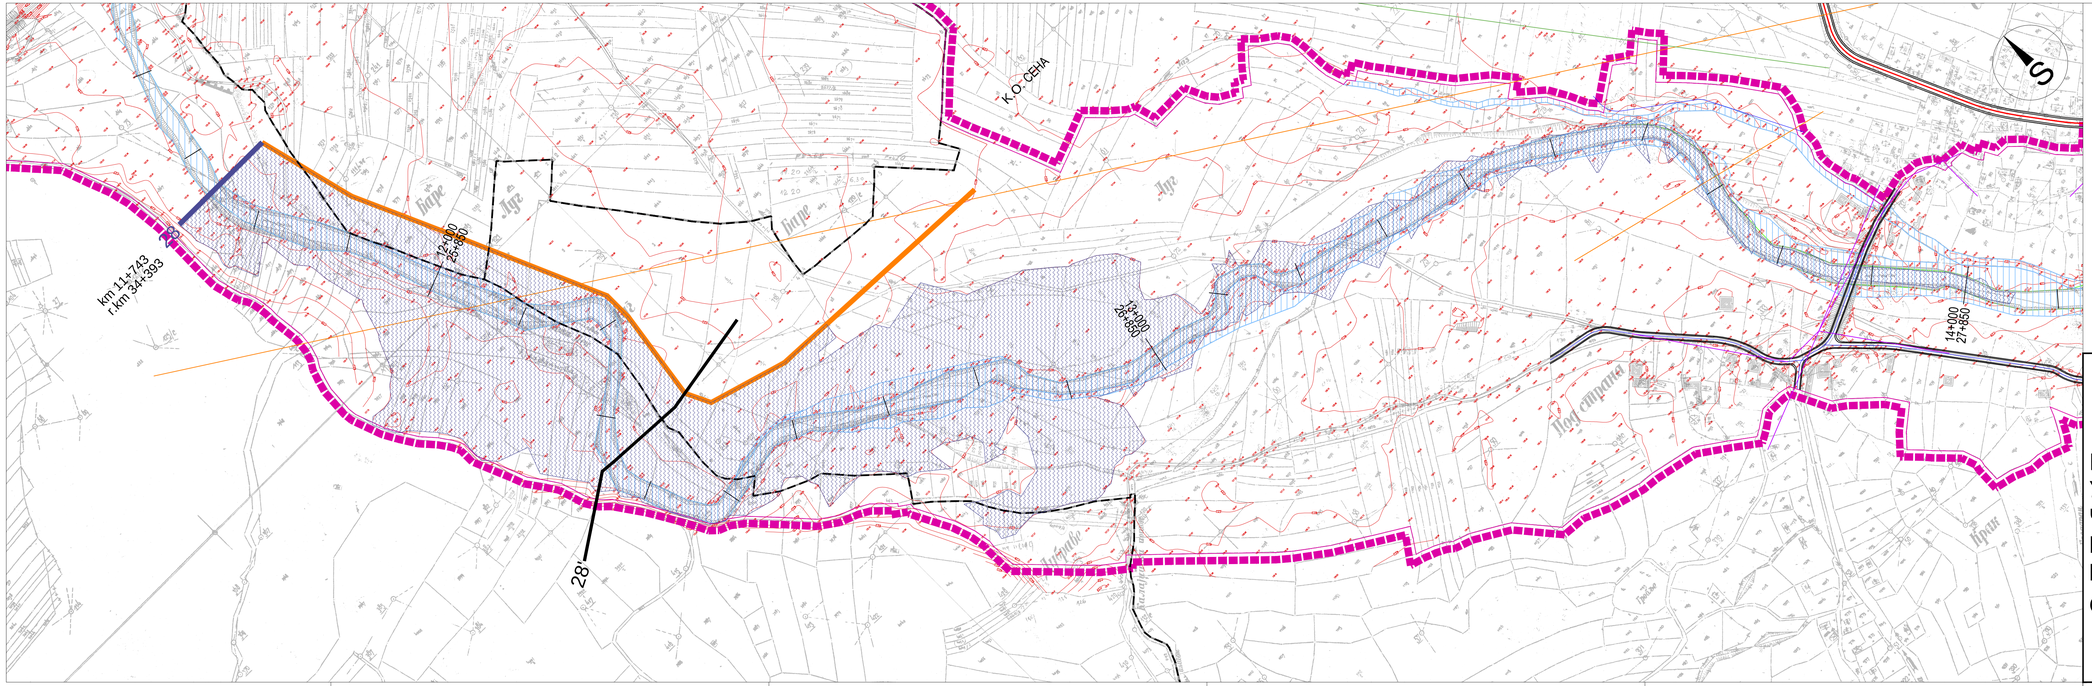

ЛЕГЕНДА

- ГРАНИЦА ПЛАНА ДЕТАЉНЕ РЕГУЛАЦИЈЕ
- ГРАНИЦА КАТАСТАРСКЕ ОПШТИНЕ
- ВОДНО ЗЕМЉИШТЕ
- ПРОФИЛ И АКУМУЛАЦИЈА
- АЛТЕРНАТИВНИ ПРОФИЛ И АКУМУЛАЦИЈА
- ЛИНИЈА НАСИПА АКУМУЛАЦИЈЕ МХЕ
- СТАЦИОНАЖА РЕКЕ ПЕК — релативна / стварна
- ПОСТОЈЕЋА ТРФОСТАНИЦА 10/0,4 kV
- ПОСТОЈЕЋИ 35 kV НАДЗЕМНИ ВОД
- ПОСТОЈЕЋИ 10 kV НАДЗЕМНИ ВОД
- ПОСТОЈЕЋИ 10 kV ПОДЗЕМНИ ВОД
- ПОСТОЈЕЋИ 1 kV НАДЗЕМНИ ВОД
- ПОСТОЈЕЋИ 0,4 kV НАДЗЕМНИ ВОД
- ПОСТОЈЕЋИ 0,4 kV ПОДЗЕМНИ ВОД
- ПЛАНИРАНИ ДАЛЕКОВОД 10 kV

К У Ч Е В О

ПЛАН ДЕТАЉНЕ РЕГУЛАЦИЈЕ
"Заштита слива реке Пек са вишенаменским акумулацијама и изградња малих хидроелектрана"

НАЗИВ ЛИСТА: ПОЛОЖАЈ ПОВОЉНИХ ЛОКАЦИЈА МХЕ СА АКУМУЛАЦИЈАМА локација 28 - km 11+743

БРОЈ ЛИСТА: 7.12

РАЗМЕРА: 1 :2500

ДАТУМ: 2015. г.

РУКОВОДИЛАЦ РАДНОГ ТИМА: Бобан Панић, дипл.инж.грађ.

ДИРЕКТОР: Владан Ђорђевић

НАРУЧИЛАЦ: ОПШТИНА КУЧЕВО

ОБРАЂИВАЧ: "ИНФОПЛАН" Д.О.О. АРАНЂЕЛОВАЦ

ISOQAR 0026 — 12084 ISO 9001:2000 IRPS ISO 9001:2008