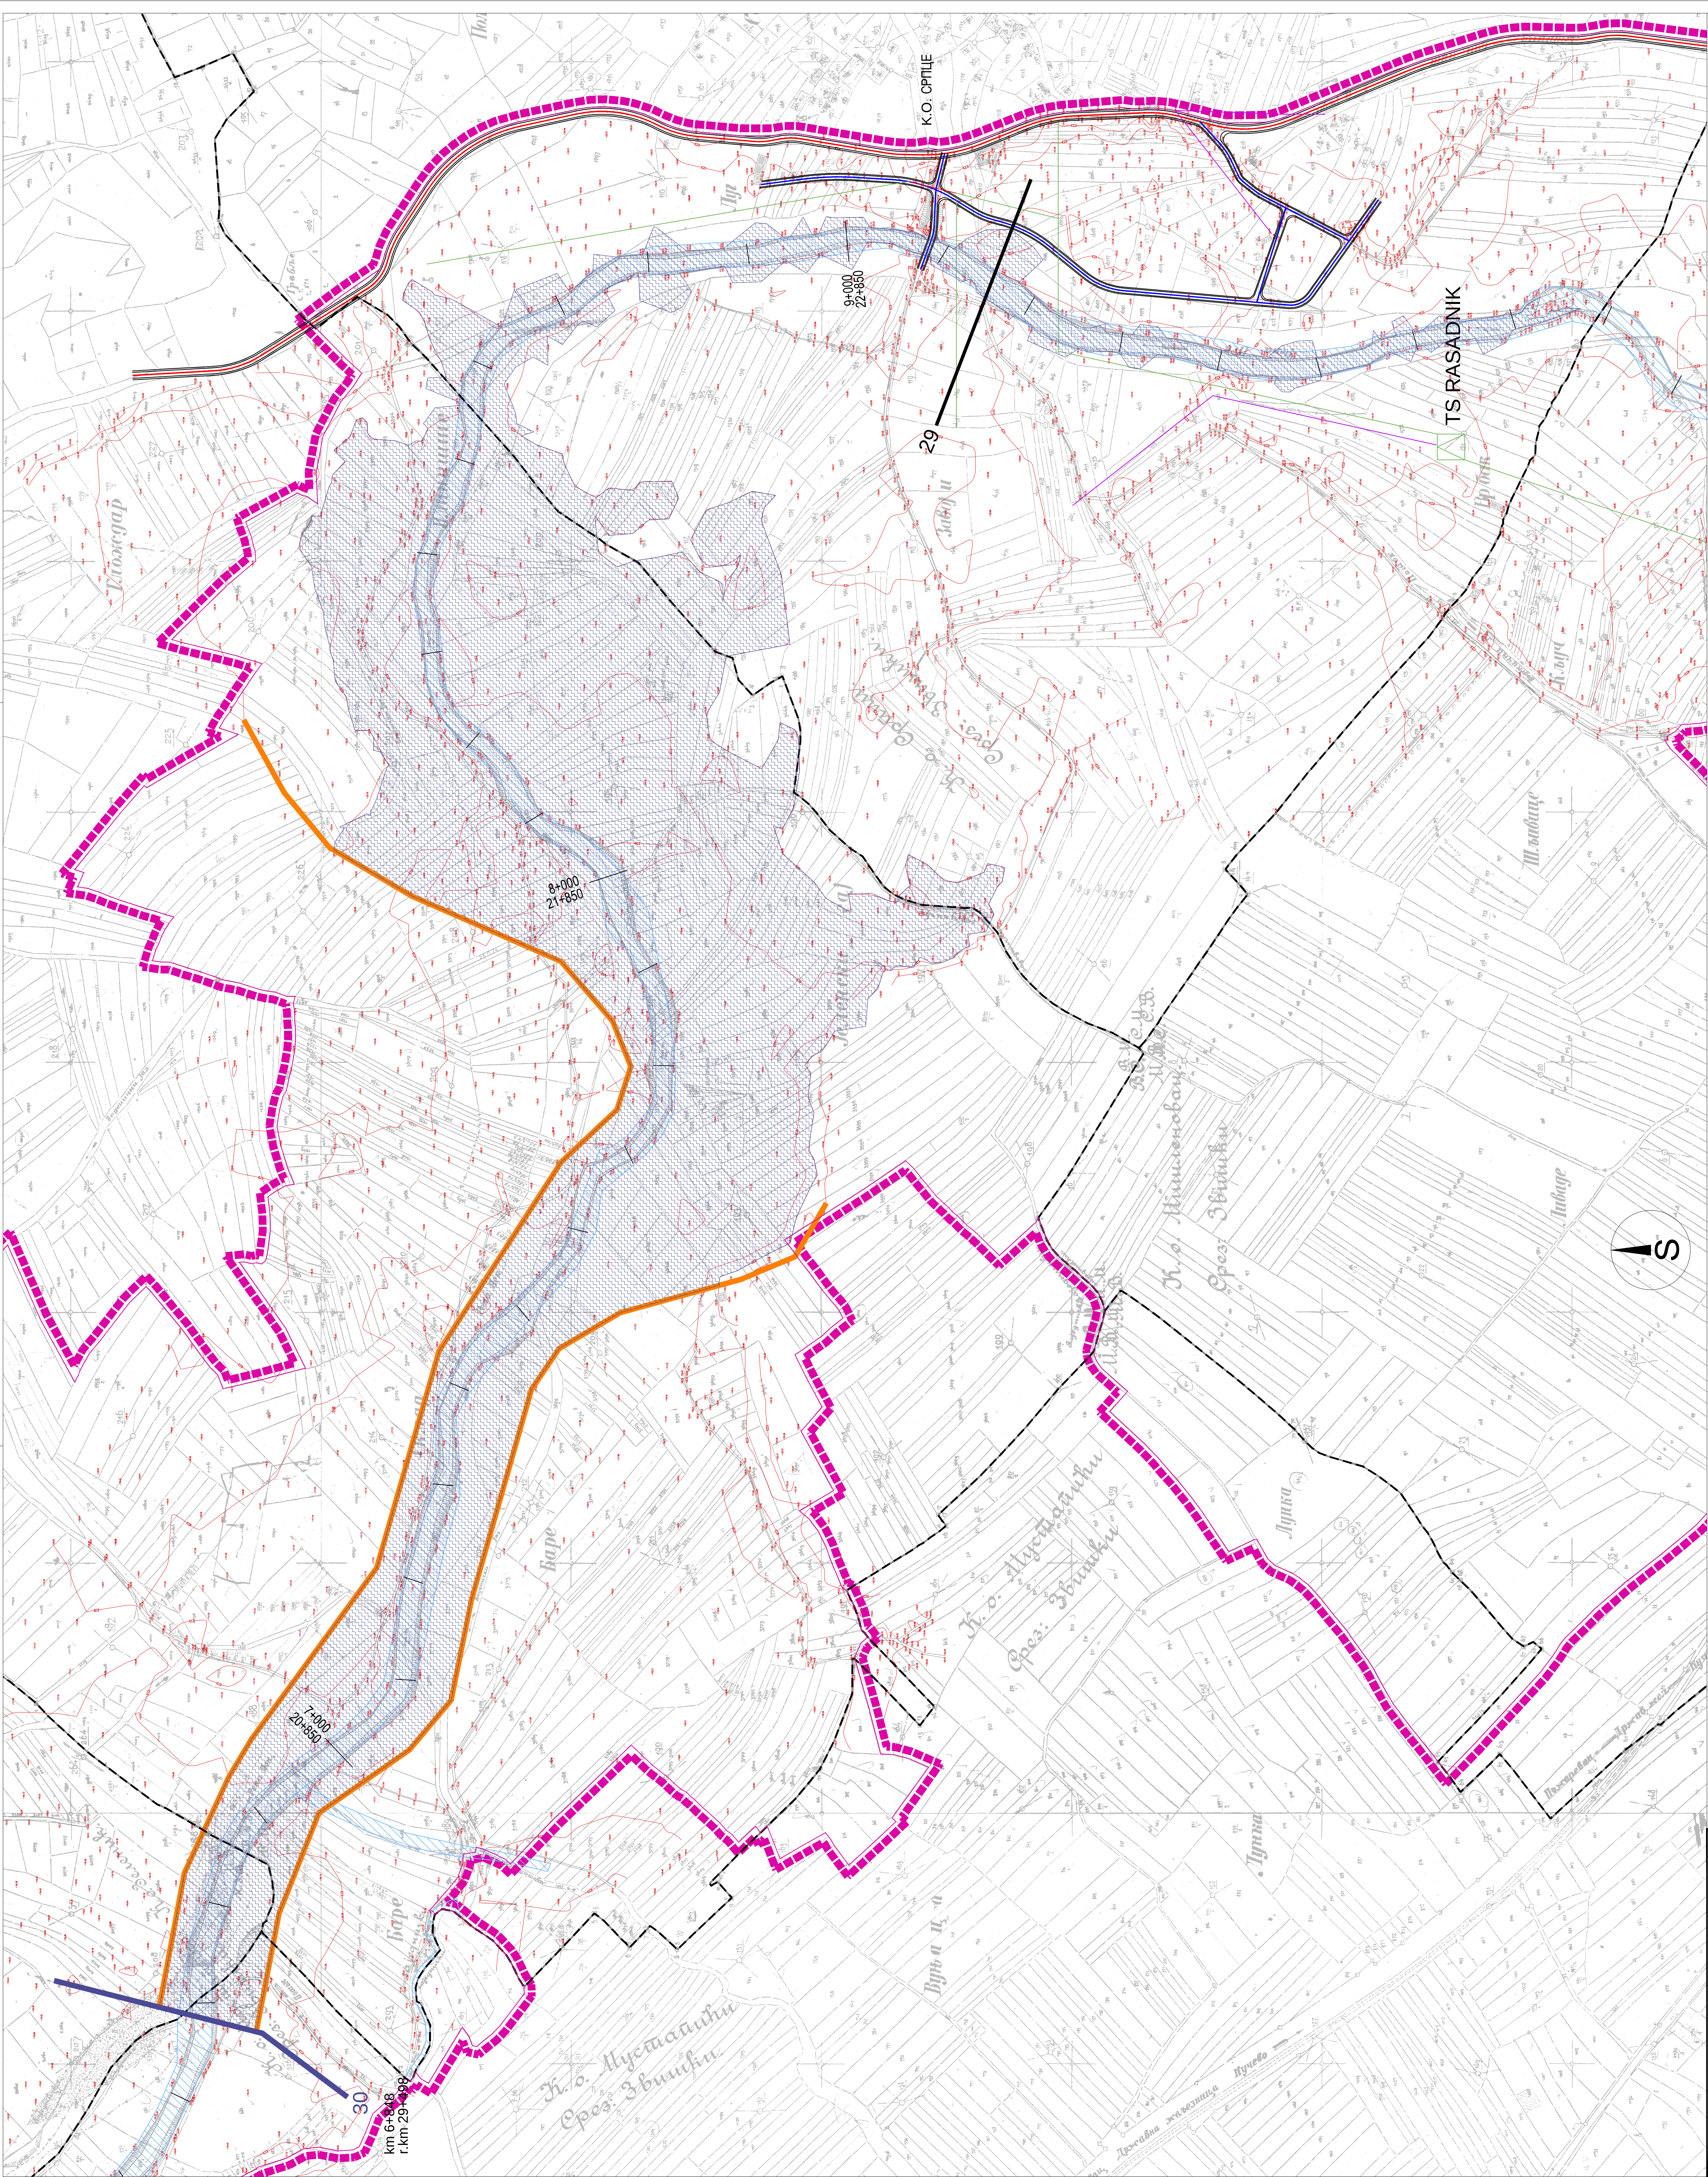


ЛЕГЕНДА

- ГРАНИЦА ПЛАНА ДЕТАЉНЕ РЕГУЛАЦИЈЕ
- ГРАНИЦА КАТАСТАРСКЕ ОПШТИНЕ
- ВОДНО ЗЕМЉИШТЕ
- ПРОФИЛ И АКУМУЛАЦИЈА
- АЛТЕРНАТИВНИ ПРОФИЛ И АКУМУЛАЦИЈА
- ЛИНИЈА НАСИПА
- АКУМУЛАЦИЈЕ МХЕ
- ПОСТОЈЕЋА ТРФОСТАНИЦА 10/0,4 kV
- ПОСТОЈЕЋИ 35 kV НАДЗЕМНИ ВОД
- ПОСТОЈЕЋИ 10 kV НАДЗЕМНИ ВОД
- ПОСТОЈЕЋИ 10 kV ПОДЗЕМНИ ВОД
- ПОСТОЈЕЋИ 1 kV НАДЗЕМНИ ВОД
- ПОСТОЈЕЋИ 0,4 kV НАДЗЕМНИ ВОД
- ПОСТОЈЕЋИ 0,4 kV ПОДЗЕМНИ ВОД
- ПЛАНИРАНИ ДАЛЕКОВОД 10 kV

СТАЦИОНАЖА РЕКЕ ПЕК релативна стварна

ПЛАН ДЕТАЉНЕ РЕГУЛАЦИЈЕ
"Заштита слива реке Пек са вишенаменским акумулацијама и изградња малих хидроелектрана"

НАЗИВ ЛИСТА: ПОЛОЖАЈ ПОВОЉНИХ ЛОКАЦИЈА МХЕ СА АКУМУЛАЦИЈАМА
БРОЈ ЛИСТА: 7.13
ЛОКАЦИЈА 30 - km 6+848

РАЗМЕР: 1 :2500
РУКОВОДИЛАЦ РАДНОГ ТИМА: Бобан Панић, дипл.инж.граф.
ДАТУМ: 2015. г.
ДИРЕКТОР: Владан Ђорђевић

НАРУЧИЛАЦ: ОПШТИНА КУЧЕВО

ОБРАЂИВАЧ: "ИНОПЛАН" Д.О.О. АРАНЂЕЛОВАЦ

