


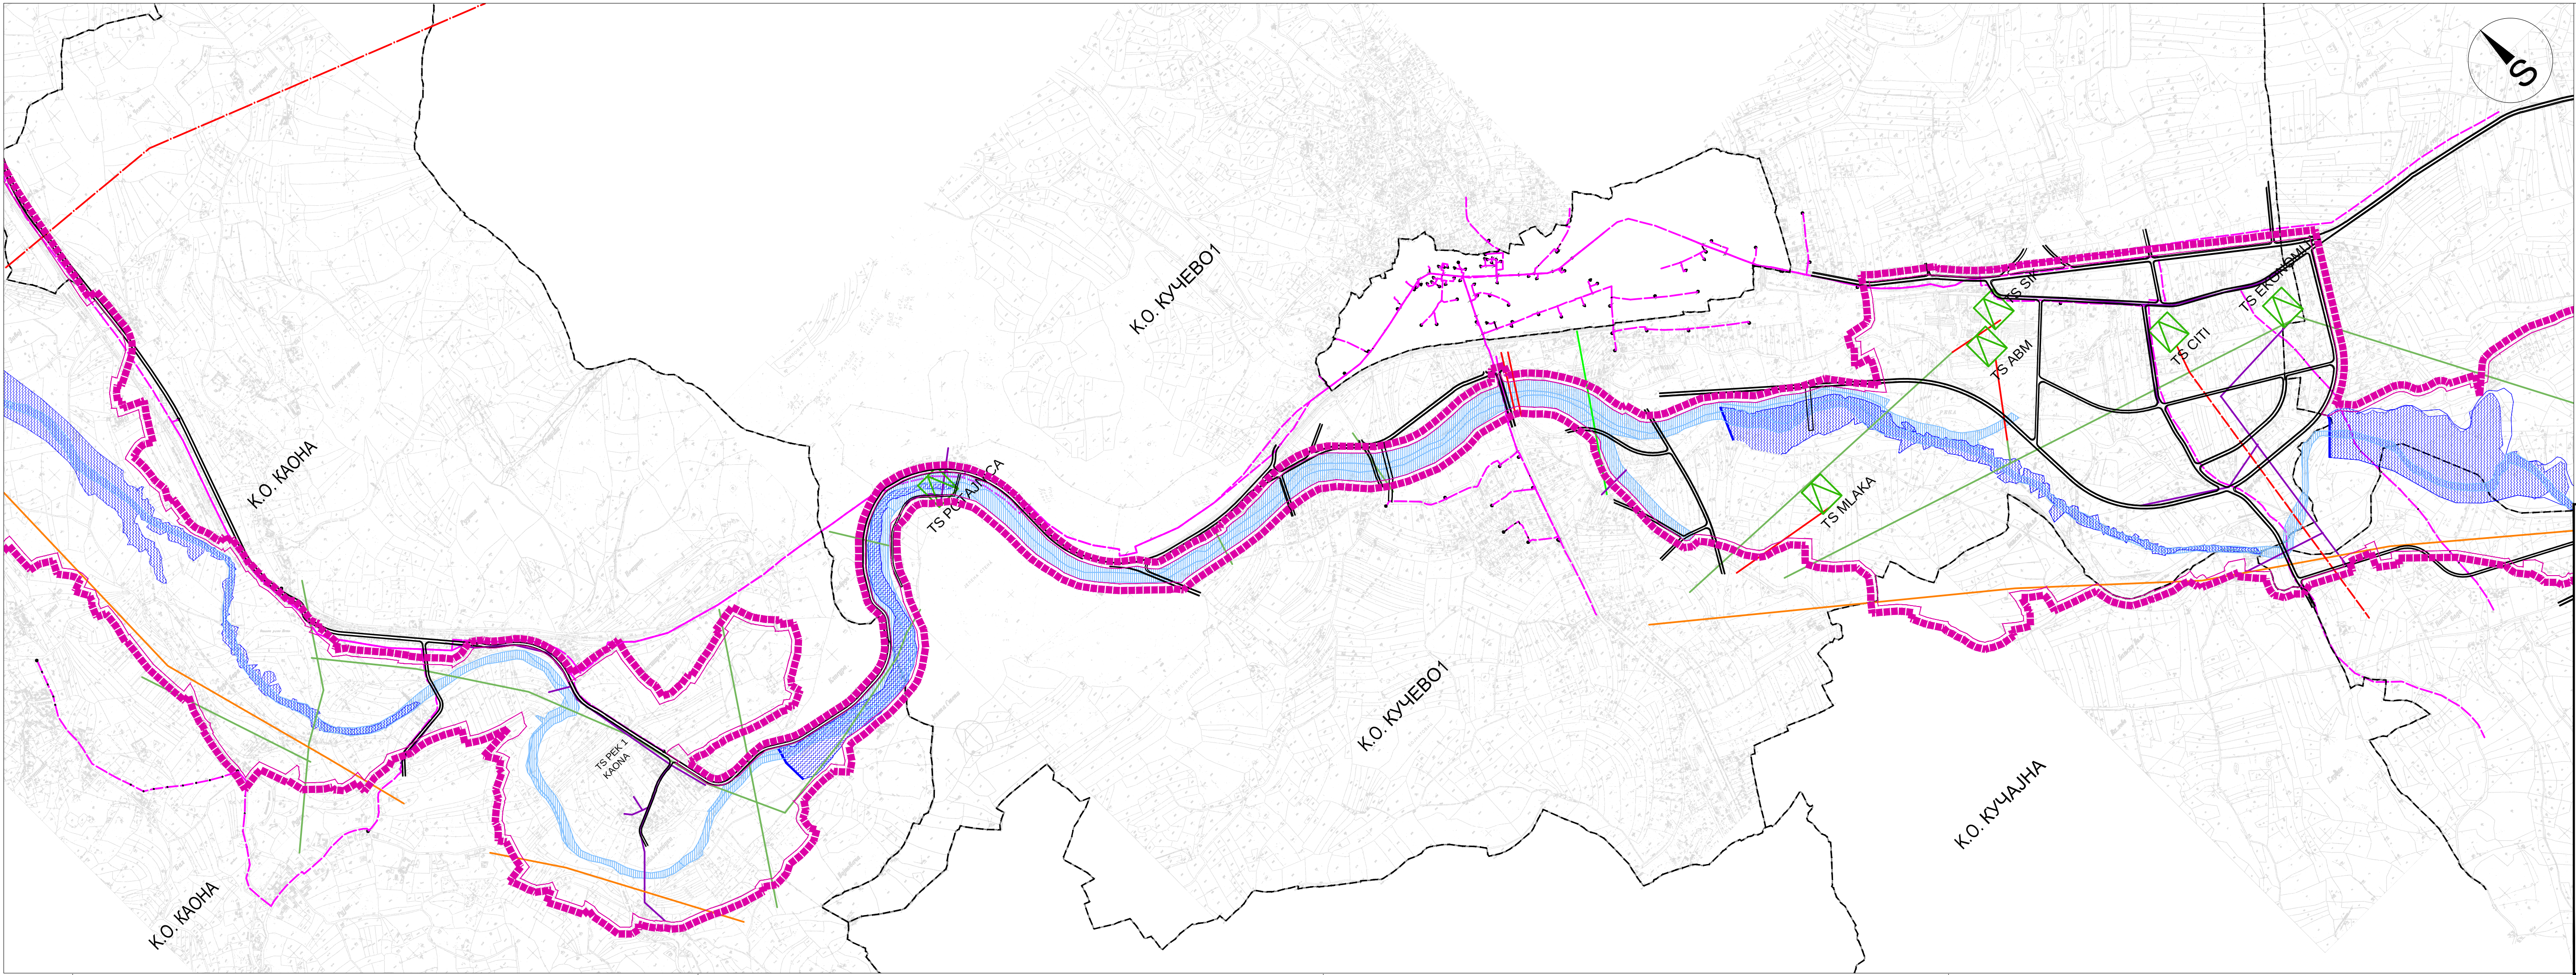

ЛЕГЕНДА

ГРАНИЦА ПЛАНА

ГРАНИЦА КО

1E400

ПОСТОЈЕЋИ 400 kV НАДЗЕМНИ ВОД

1E110

ПОСТОЈЕЋИ 110 kV НАДЗЕМНИ ВОД

ПОСТОЈЕЋА ТРАФОСТАНИЦА 10/0,4 kV

ПОСТОЈЕЋИ 35 kV НАДЗЕМНИ ВОД

ПОСТОЈЕЋИ 10 kV НАДЗЕМНИ ВОД

ПОСТОЈЕЋИ 10 kV ПОДЗЕМНИ ВОД

ПОСТОЈЕЋИ 1 kV НАДЗЕМНИ ВОД

ПОСТОЈЕЋИ 0,4 kV НАДЗЕМНИ ВОД

ПОСТОЈЕЋИ 0,4 kV ПОДЗЕМНИ ВОД

ПЛАНИРАНИ ДАЛЕКОВОД 10 kV

ПОСТОЈЕЋИ ТК ВОД

АКУМУЛАЦИЈА ПОВОЉНЕ МХЕ

АЛТЕРНАТИВНА АКУМУЛАЦИЈА ПОВЕЉНЕ МХЕ

РЕЧНО КОРИТО

ПЛАН ДЕТАЉНЕ РЕГУЛАЦИЈЕ

"Заштита слива реке Пек са вишенаменским акумулацијама и изградња малих хидроелектрана"

НАЗИВ ЛИСТА:

БРОЈ ЛИСТА:

ПЛАН ИНСТАЛАЦИЈА

9.3

РАЗМЕРА: 1 :10 000

РУКОВОДИЛАЦ РАДНОГ ТИМА:
Бобан Панић, дипл.инж.грађ.

ДАТУМ: 2015. г.

ДИРЕКТОР:
Владан Ђорђевић

НАРУЧИЛАЦ:
ОПШТИНА КУЧЕВО

ОБРАЂИВАЧ: "ИНФОПЛАН" Д.О.О. АРАНЂЕЛОВАЦ

ISOQAR

12084

ISO 9001:2008

SRPS ISO 9001:2008

UKAS

0026

MANAGEMENT SYSTEMS