

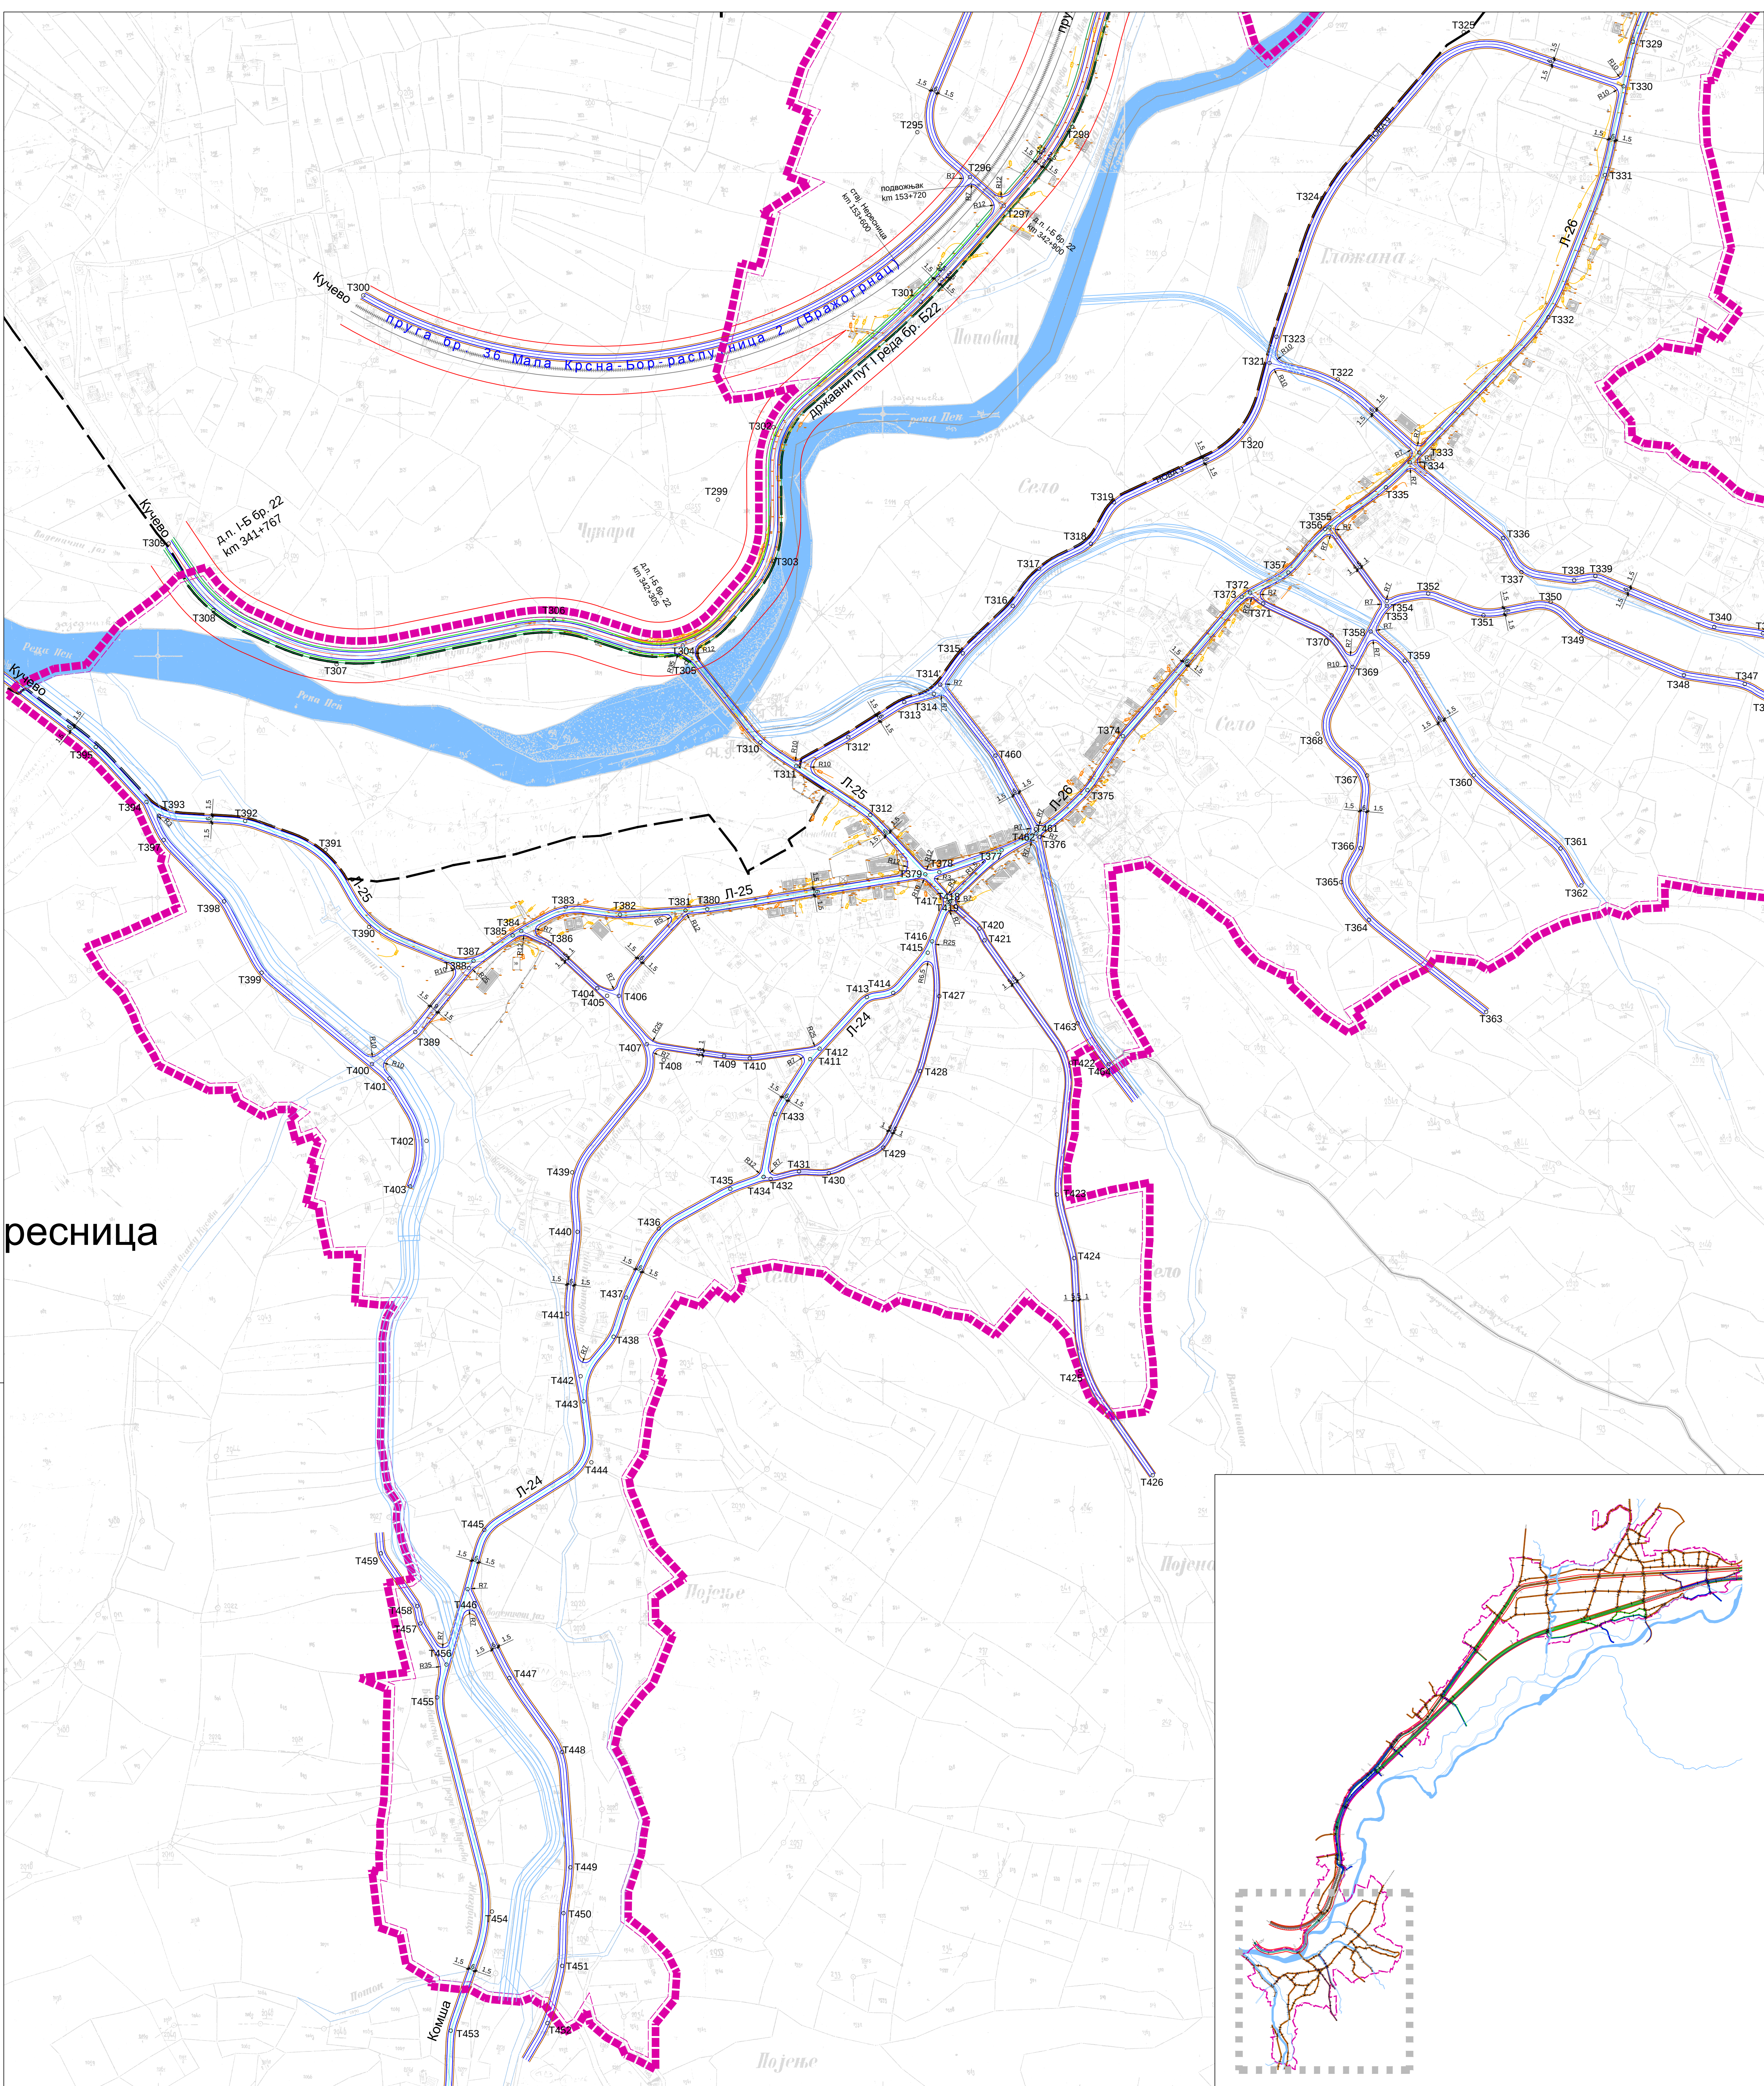


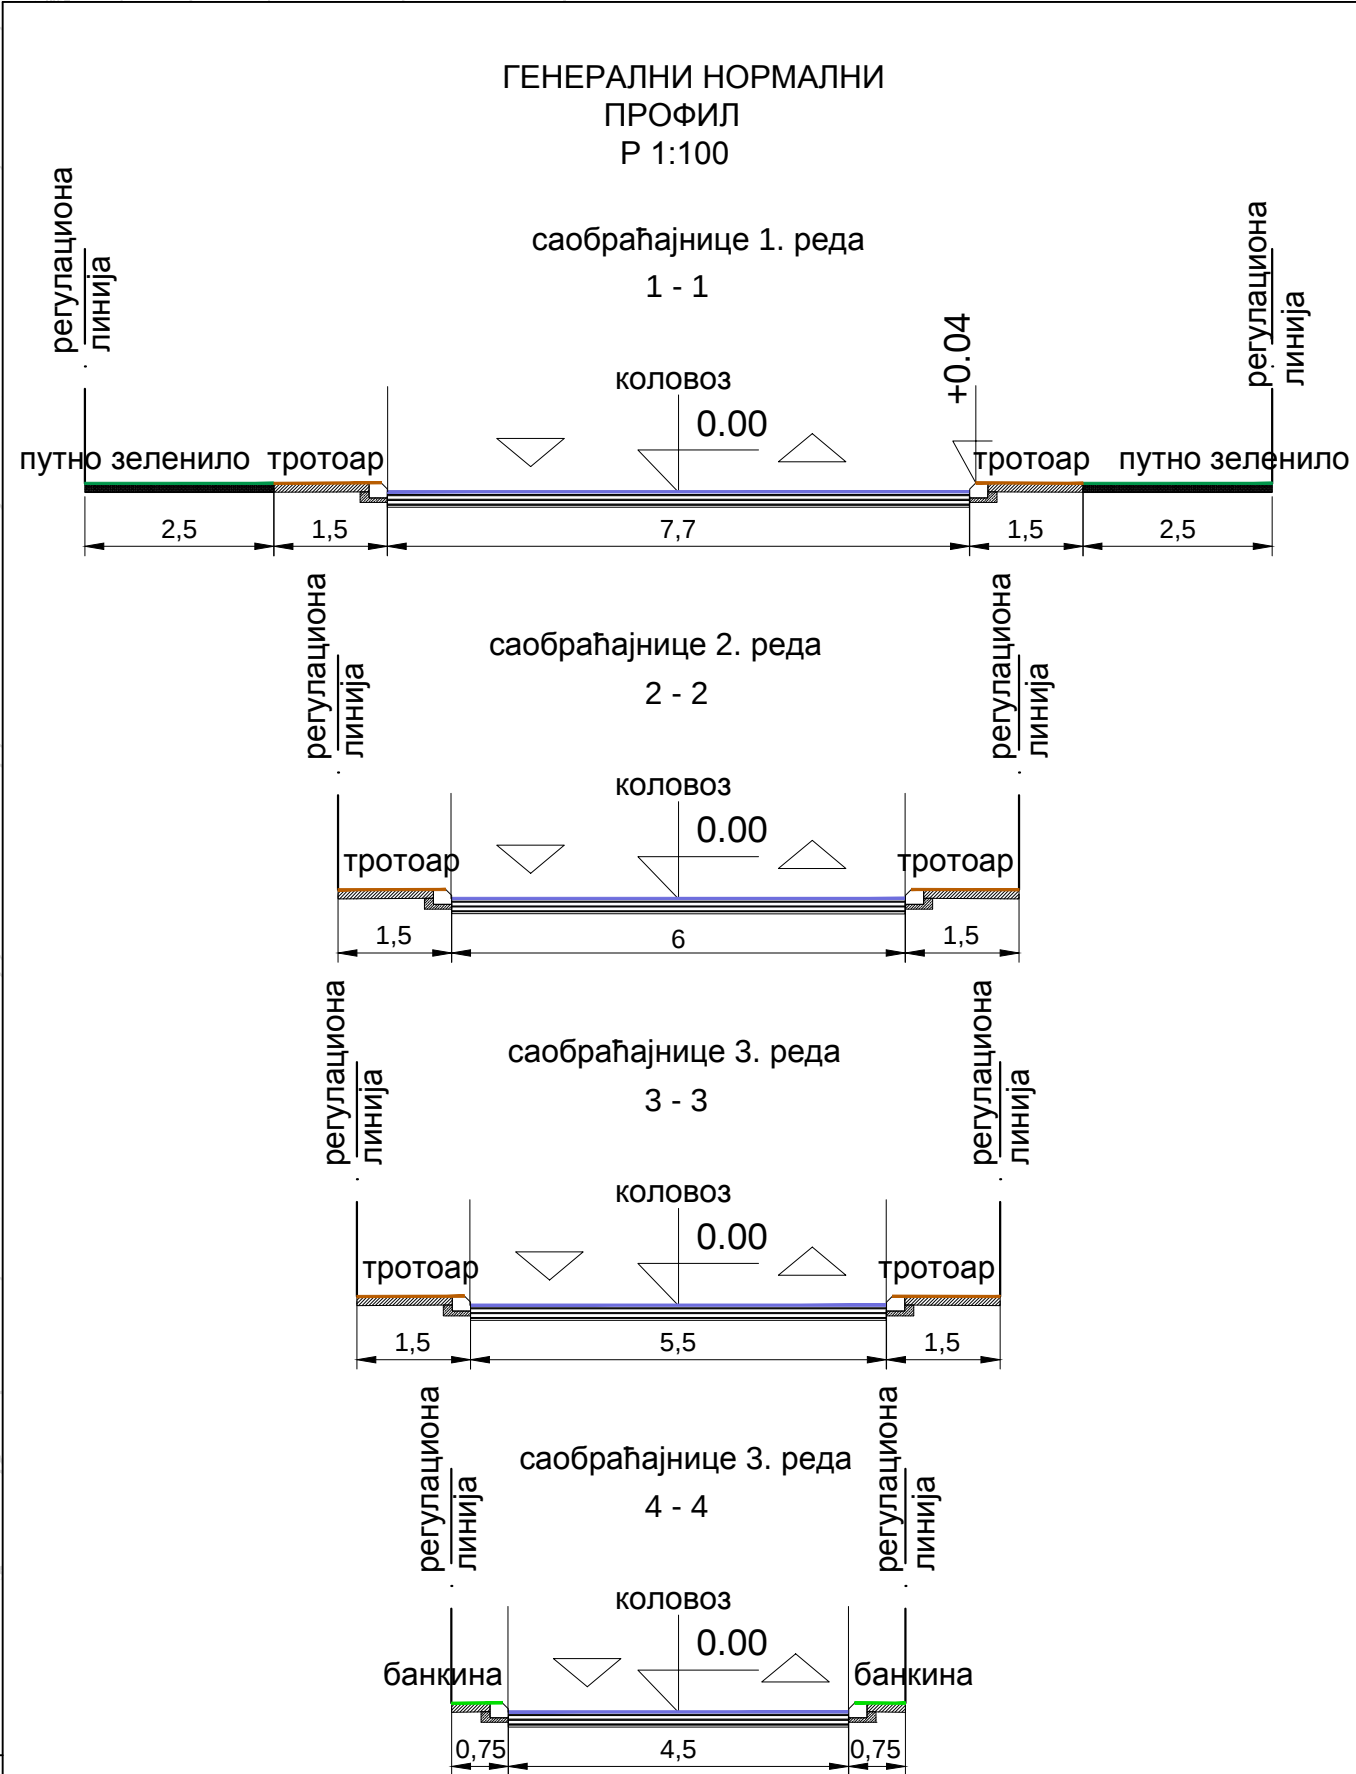

К.о.

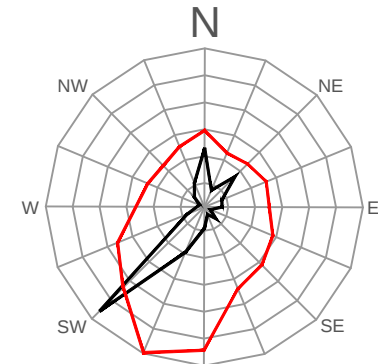

ЛЕГЕНДА

- граница ПГР
- граница ПДР Пек
- граница катастарске општине
- железничка пруга Кучево-Мајданпек
- државни пут реда Б-22 (примарна саобраћајница)
- општински пут (секундарна саобраћајница)
- саобраћајница трећег реда

ПЛАН ГЕНЕРАЛНЕ РЕГУЛАЦИЈЕ ЗА ДЕЛОВЕ НАСЕЉЕНИХ МЕСТА ВОЛУЈА И НЕРЕСНИЦА СА ИНДУСТРИЈСКИМ ЗОНАМА У ОПШТИНИ КУЧЕВО

НАЗИВ ЛИСТА:	БРОЈ ЛИСТА:
3.a	
РАЗМЕРА: 1 : 2 500	ДАТУМ: 2013. година
РУКОВОДИЛАЦ РАДНОГ ТИМА Данијела Карашћевић, дипл. инж. арх.	ДИРЕКТОР: Владан Ђорђевић
НАРУЧИЛАЦ: Општина Кучево	ИНЖЕРИНО ДРУШТВО СА ОГРАНИЧЕНОМ ОДГОВОРНОШЋУ ЗА ПЛАНИРАЊЕ, ПРОЈЕКТОВАЊЕ, АУТОМАТСКУ ОБРАДУ ПОДАТАКА И ИНЖЕЊЕРИНГ "ИНЖЕРИНО" Д.О.О. АРАНЂЕЛОВАЦ