



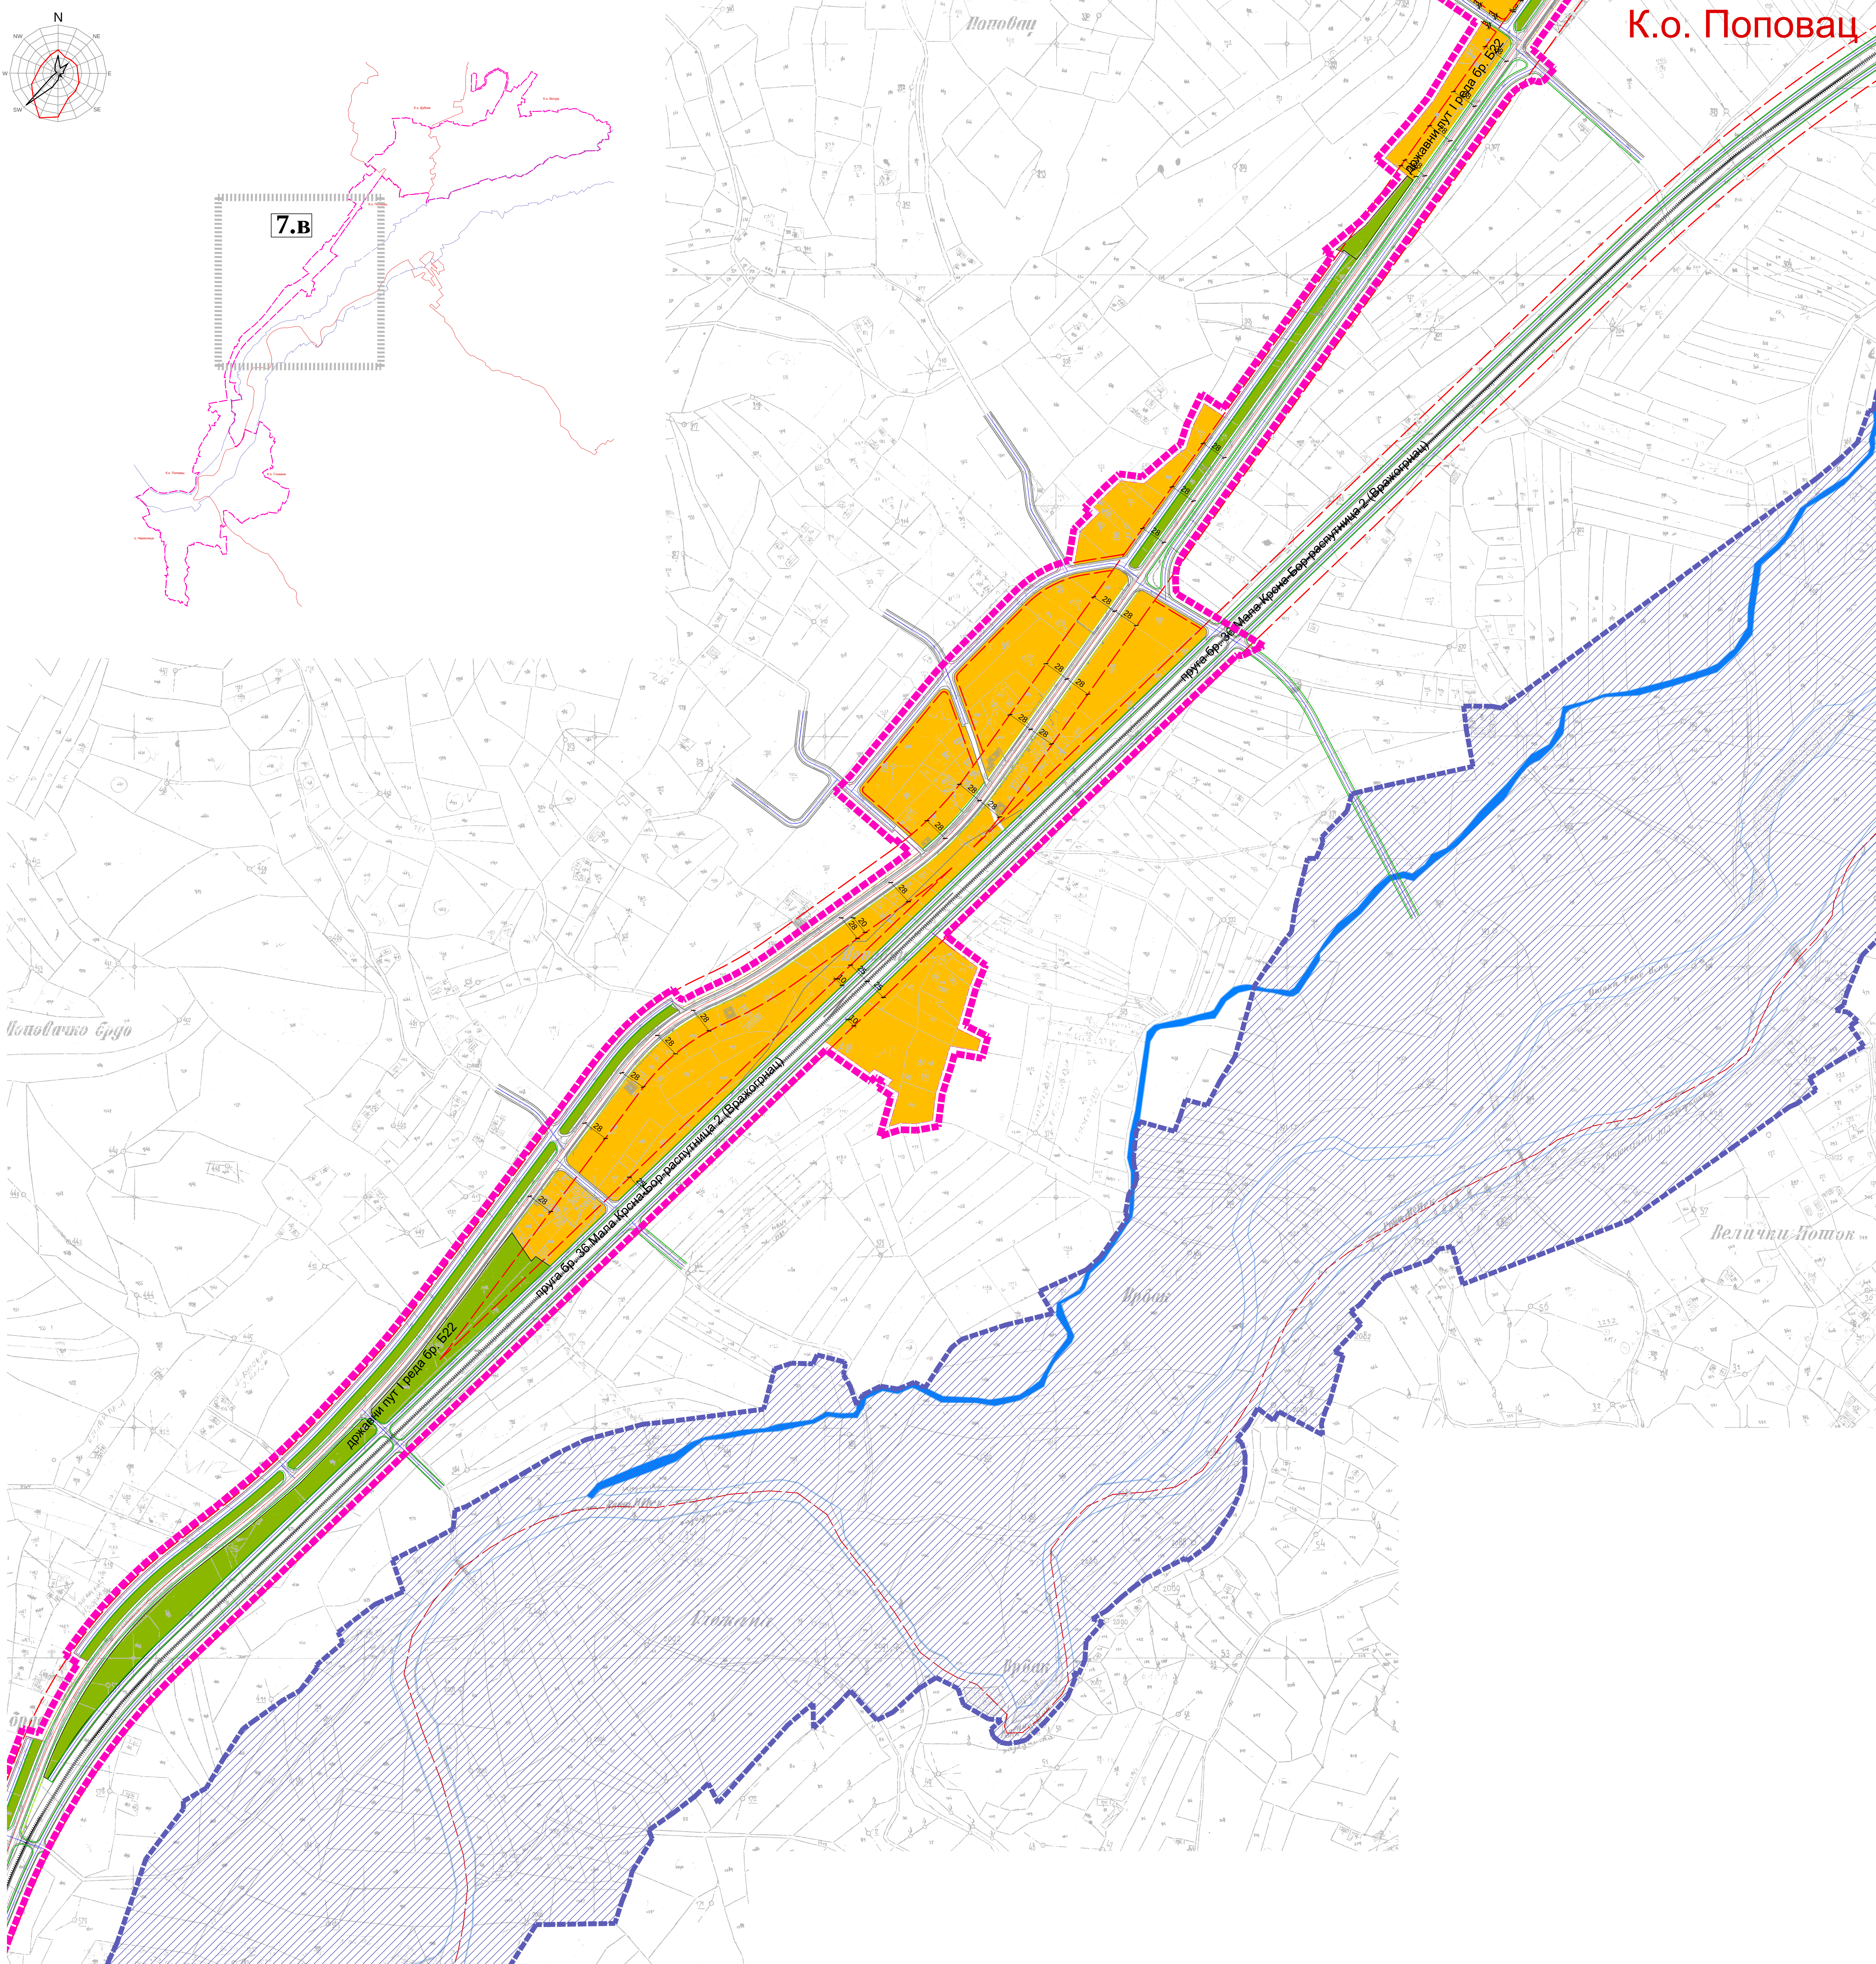

К.о. Поповац

СКУПШТИНА ОПШТИНЕ КУЧЕВО

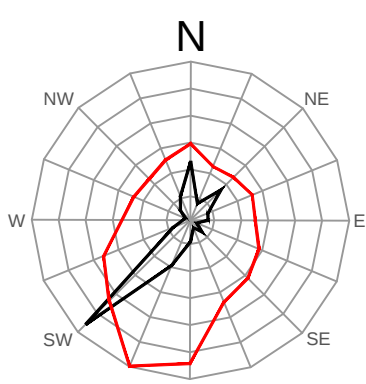

ПЛАН ГЕНЕРАЛНЕ РЕГУЛАЦИЈЕ ЗА ДЕЛОВЕ
НАСЕЉЕНИХ МЕСТА ВОЛУЈА И НЕРЕСНИЦА
СА ИНДУСТРИЈСКИМ ЗОНАМА У ОПШТИНИ КУЧЕВО

ЛЕГЕНДА:

- ГРАНИЦА ПЛАНА ГЕНЕРАЛНЕ РЕГУЛАЦИЈЕ
- ГРАНИЦА КАТАСТАРСКЕ ОПШТИНЕ
- ПДР "ЗАШТИТЕ СПИВА РЕКЕ ПЕК СА ВИШЕНАМЕНСКИМ АКУМУЛАЦИЈАМА И ИЗГРАДЊА МАЛИХ ХИДРОЕЛЕКТРАНА бр. одлуке 1-06-1-217/2012/2 од 14.12.2012. год.
- УЖА ЗОНА ЗАШТИТЕ ИЗВОРИШТА КИСЕЛЕ ВОДЕ У НЕРЕСНИЦИ
- ШИРА ЗОНА ЗАШТИТЕ ИЗВОРИШТА КИСЕЛЕ ВОДЕ У НЕРЕСНИЦИ
- ЗАШТИТНИ ПОЈАС ДАЛЕКОВОДА 110kV

ПОВРШИНЕ ЈАВНЕ НАМЕНЕ

- САОБРАЋАЈНЕ ПОВРШИНЕ
- ВОДНО ЗЕМЉИШТЕ

ЈАВНИ ОБЈЕКТИ И СЛУЖБЕ

- МЗ МЕСНА ЗАЈЕДНИЦА
- ОШ ОСНОВНА ШКОЛА
- ДК ДОМ КУЛТУРЕ
- ДЗ ДОМ ЗДРАВЉА
- ПТ ПОШТА
- ЖС ЖЕЛЕЗНИЧКА СТАНИЦА

КОМУНАЛНИ ОБЈЕКТИ

- ЗП ЗЕЛЕНА ПИЈАЦА
- СП СТОЧНА ПИЈАЦА
- ТС ТРАФОСТАНИЦА 110/35 kV
- ГРОБЉЕ

ЈАВНО ЗЕЛЕНИЛО И СПОРТ И РЕКРЕАЦИЈА

- ПАРК
- СПОРТ И РЕКРЕАЦИЈА
- ЗЕЛЕНЕ ПОВРШИНЕ У ОКВИРУ САОБРАЋАЈНИХ ПОВРШИНА
- СПОРТ И РЕКРЕАЦИЈА

ПОВРШИНЕ ОСТАЛЕ НАМЕНЕ

- МЕШОВИТИ НАСЕЉСКИ ЦЕНТАР
- ПОРОДИЧНО СТАНОВАЊЕ
- ВЕРСКИ ОБЈЕКТИ
- ПРОИЗВОДЊА
- КОМЕРЦИЈАЛНИ САРЖАЈИ
- ОСТАЛО ЗЕЛЕНИЛО

ГРАЂЕВИНСКЕ ЛИНИЈЕ

- ПОСТОЈЕЋА ГРАЂЕВИНСКА ЛИНИЈА
- ПЛАНИРАНА ГРАЂЕВИНСКА ЛИНИЈА
- ГРАЂЕВИНСКА ЛИНИЈА НА РЕГУЛАЦИЈИ

ПЛАН ГЕНЕРАЛНЕ РЕГУЛАЦИЈЕ ЗА ДЕЛОВЕ
НАСЕЉЕНИХ МЕСТА ВОЛУЈА И НЕРЕСНИЦА
СА ИНДУСТРИЈСКИМ ЗОНАМА У ОПШТИНИ КУЧЕВО

НАЗИВ ЛИСТА: БРОЈ ЛИСТА:

7.В


УРБАНИСТИЧКА РЕГУЛАЦИЈА СА
ГРАЂЕВИНСКИМ ЛИНИЈАМА

РАЗМЕРА: 1 : 2 500

РУКОВОДИЛАЦ РАДНОГ ТИМА
Данијела Карашић, дипл. инж. арх.

ДАТУМ: 2013. година

ДИРЕКТОР:
Владан Ђорђевић

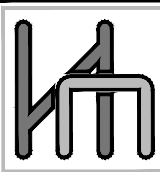

НАРУЧИЛАЦ: Општина Кучево

ИНЖЕНЈЕРСТВО САОБРАЋАЈНОМ ОДГОВОРНОШЋУ ЗА
ПЛАНИРАЊЕ, ПРОЈЕКТОВАЊЕ, АУТОМАТСКУ ОБРАДУ ПОДАТАКА И ИНЖЕНЈЕРИНГ
"ИНЖЕНЈЕРСТВО" Д.О.О. АРХИТЕКТОВИ