
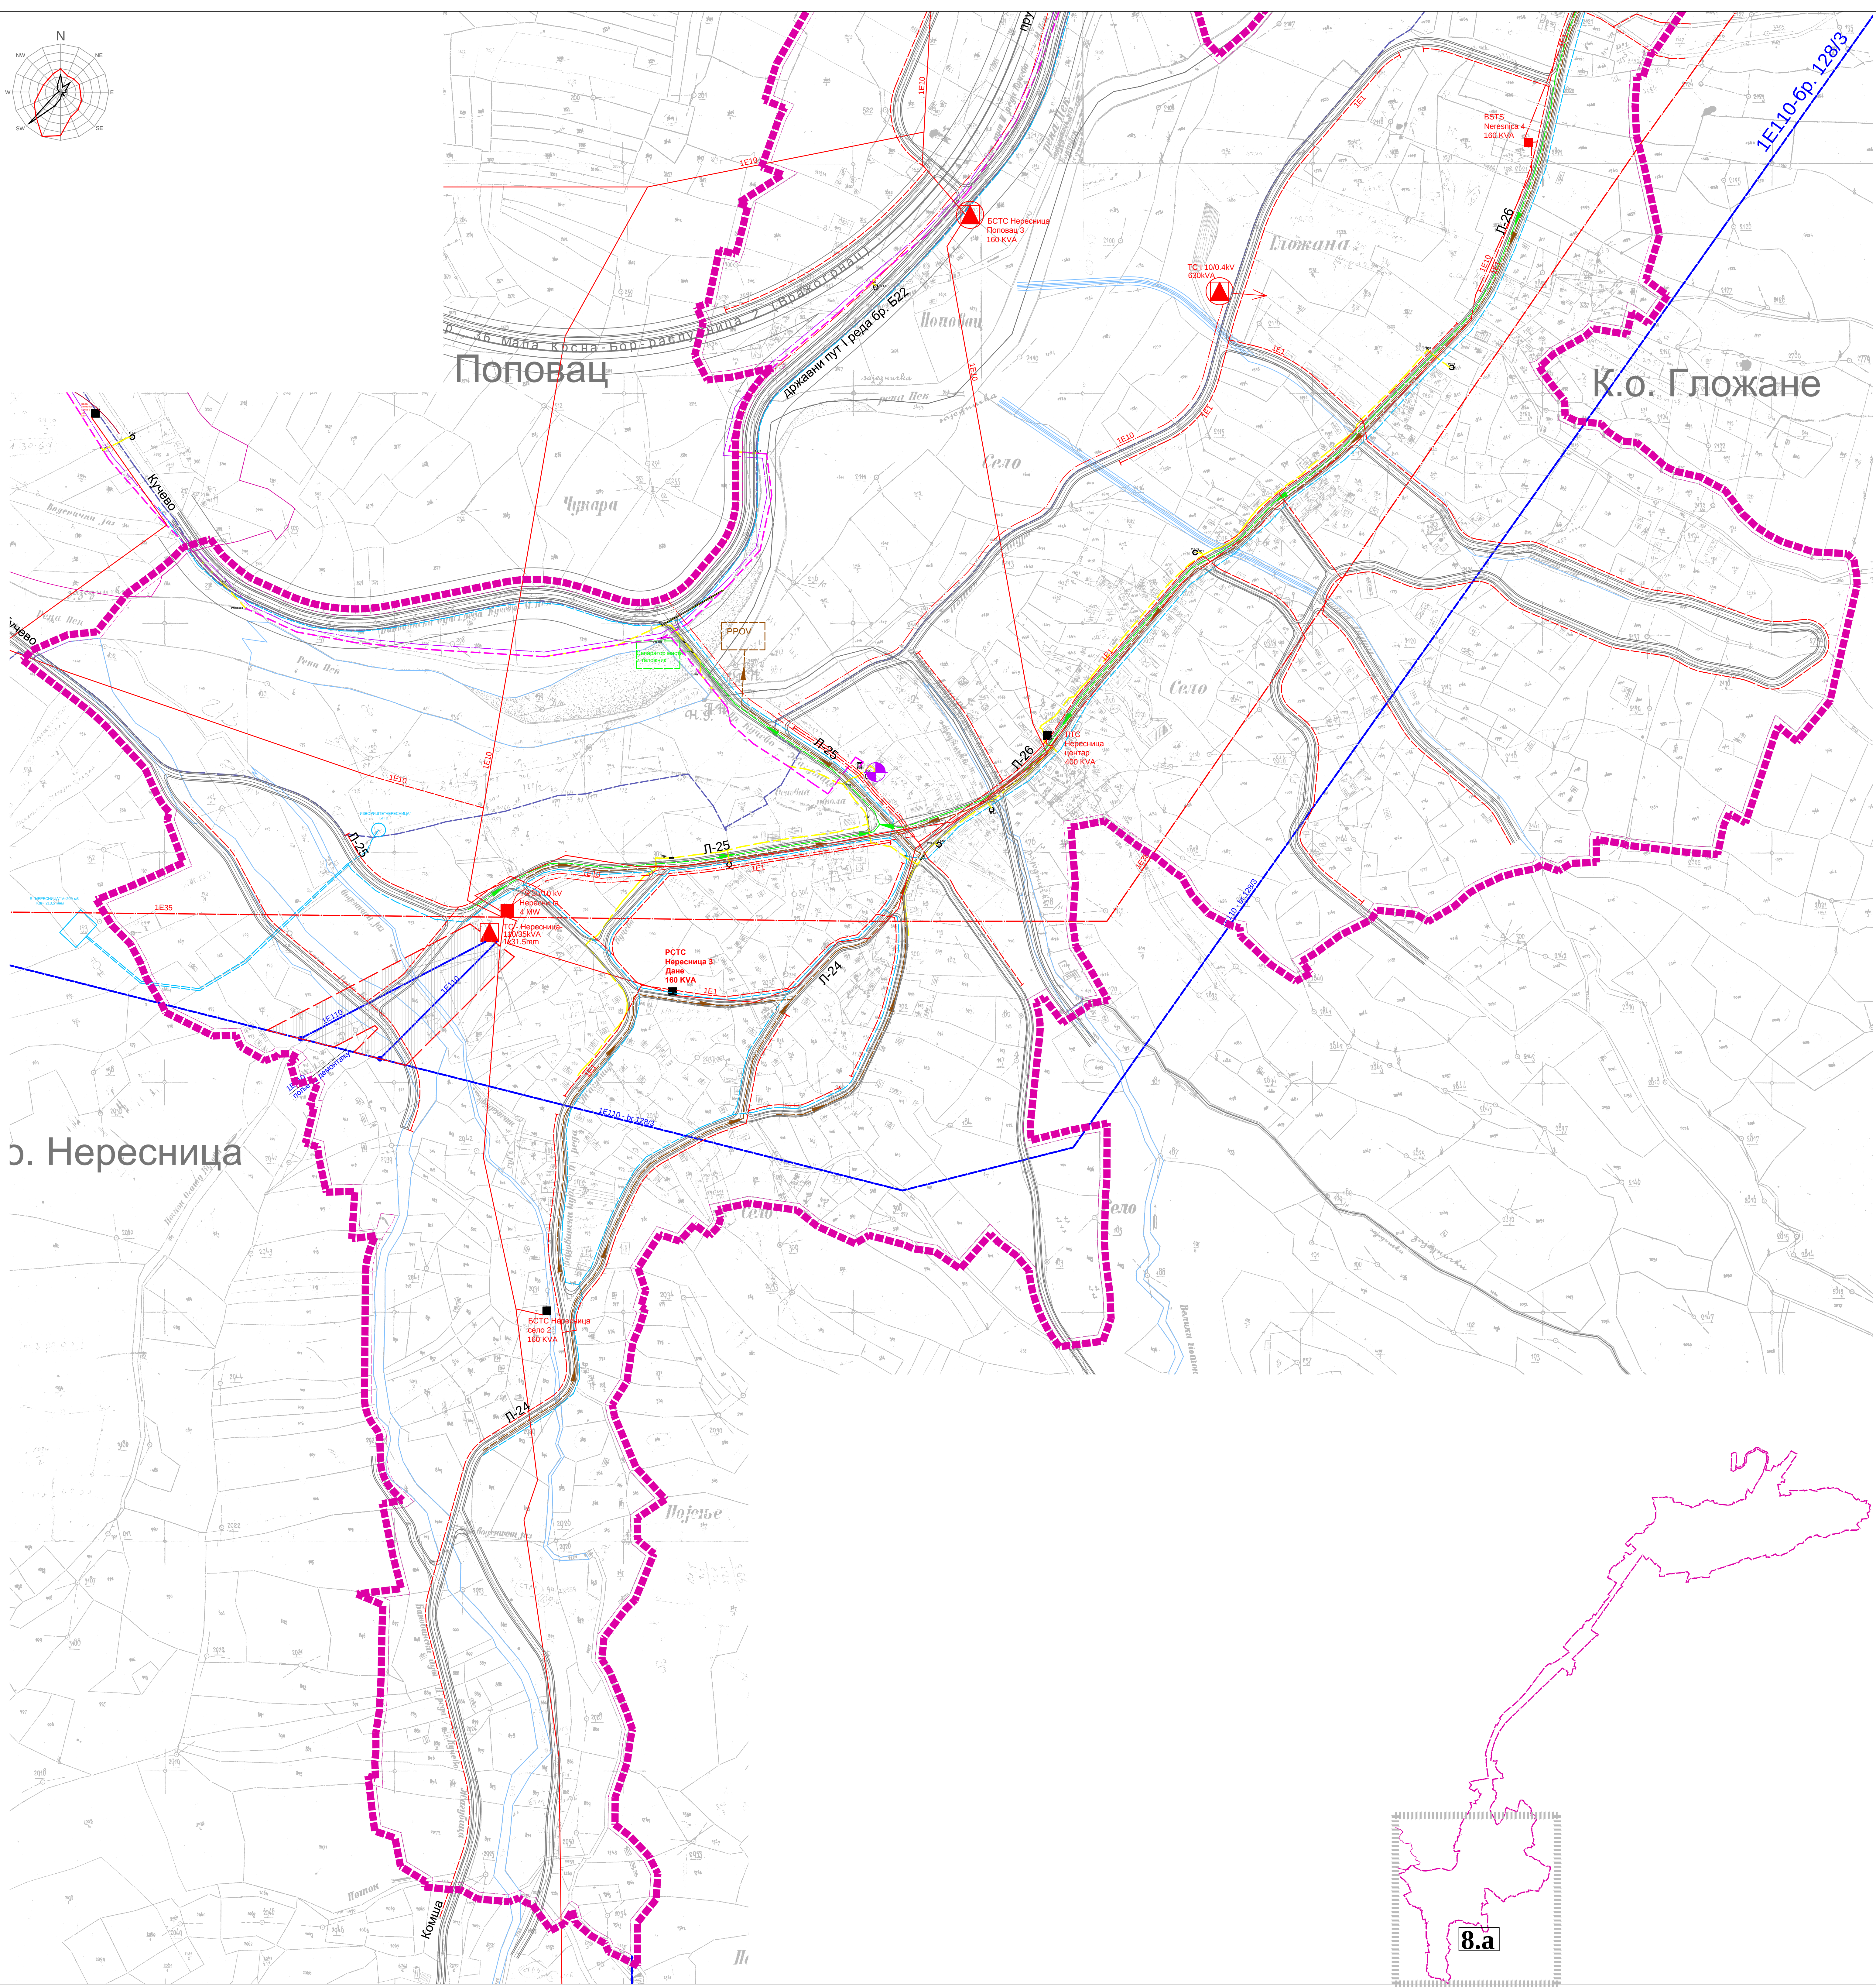


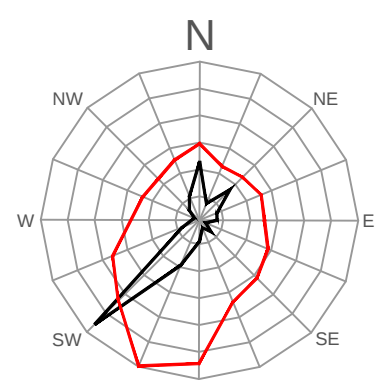

- ЛЕГЕНДА
- граница ПГР
 - железничка пруга Кучево-Мајданек
 - саобраћајнице
- ЕЛЕКТРОЕНЕРГЕТИКА
- постојећа ТС Нересница 110/35kV 1x31.5MVA
 - постојећа ТС Нересница 35/10kV
 - постојећа ТС 10/0.4kV
 - 1E400 постојећи далековод 400kV
 - 1E110 постојећи далековод 110kV
 - 1E35 постојећи далековод 35kV
 - 1E10 планирана ТС 10/0.4kV
 - 1E10 планирани далековод 110kV
 - 1E10 планирани далековод 10kV
 - 1E1 надземна Н.Н. мрежа са јавном расветом
 - 1E1S планирана јавна расвета
 - веза са најближим постојећом ТС 10/0.4kV
 - 1E110 заштитни појас далековод 110kV
- КОМУНАЛНА ИНФРАСТРУКТУРА
- планирани водовод
 - планирана фекална канализација
 - планирана атмосферска канализација
 - постројење за пречишћавање отпадних вода
 - сепаратор масти и таложник
 - извориште
 - резервоар
- ЕЛЕКТРОНСКА КОМУНИКАЦИОНА ИНФРАСТРУКТУРА
- постојећи коаксијални кабл
 - постојећа месна тт мрежа
 - планирани оптички кабл
 - постојећа АТЦ