



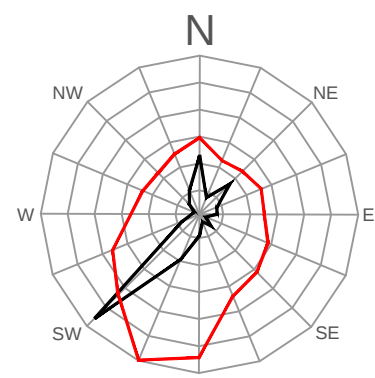

К.о. Поповац

8.В

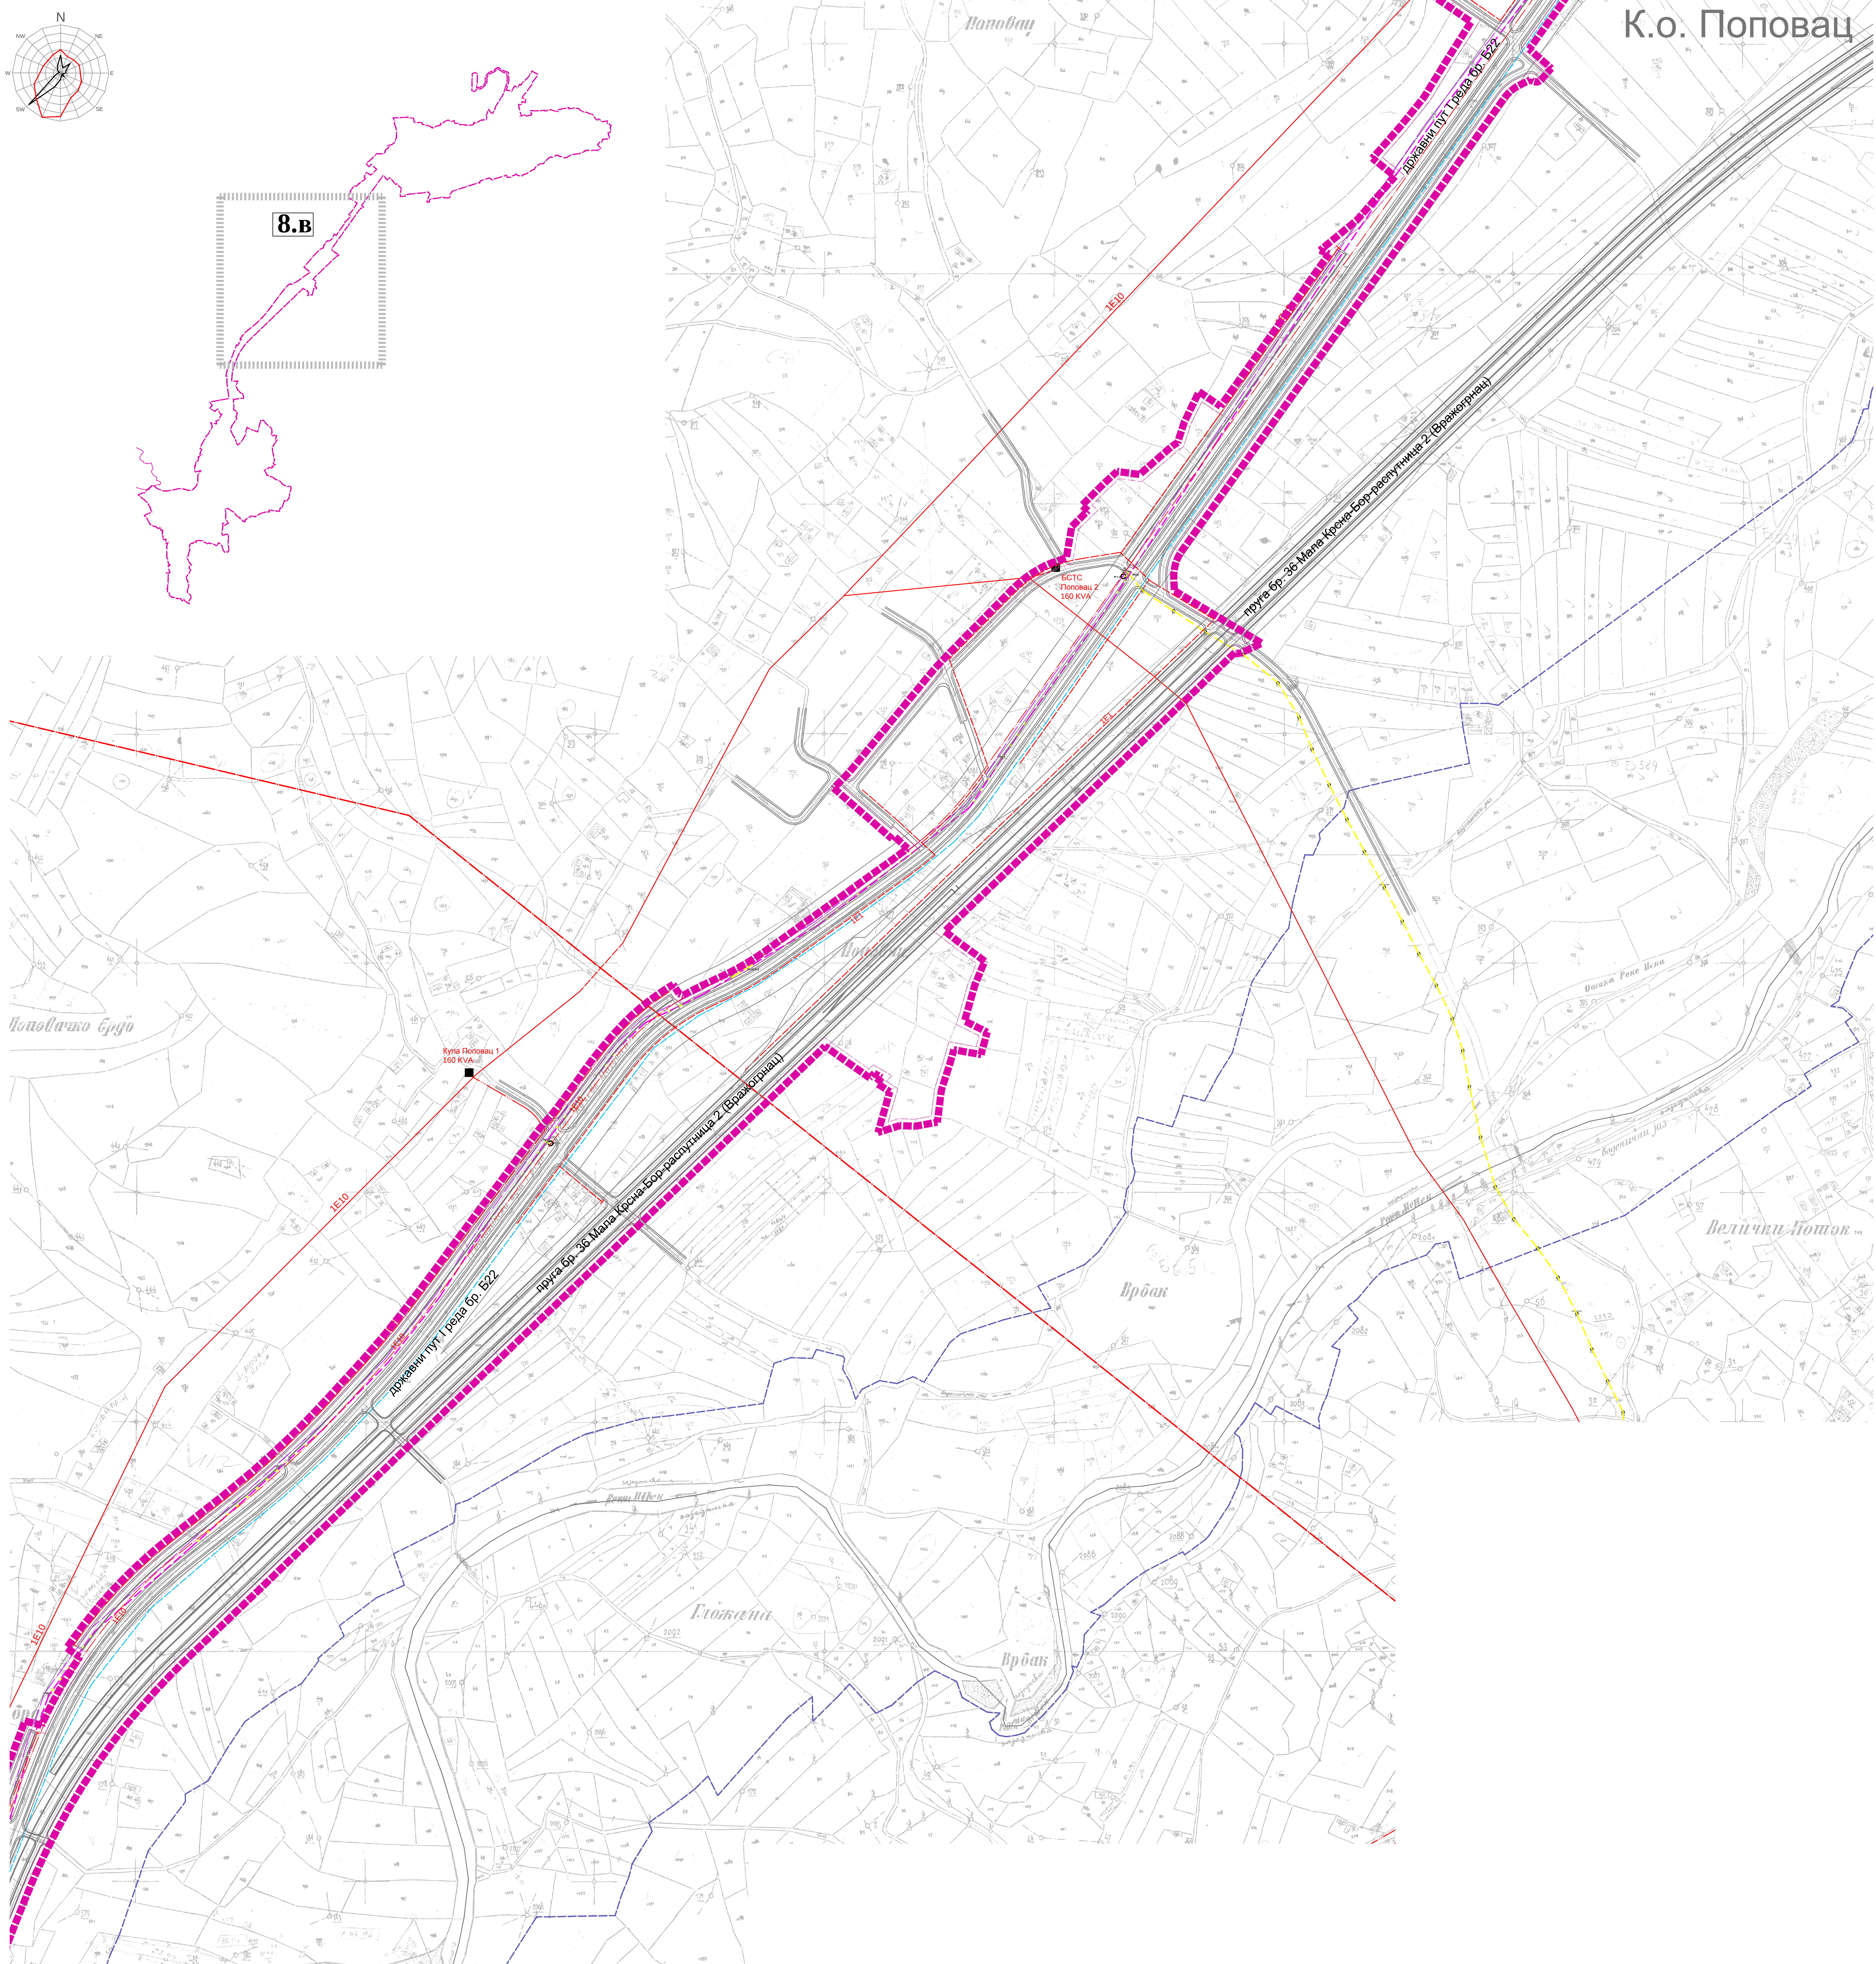

ЛЕГЕНДА

- граница ПГР
- железничка пруга Кучево-Мајданек
- саобраћајнице

ЕЛЕКТРОЕНЕРГЕТИКА

- ▲ постојећа ТС Нересница 110/35kV 1x31.5MVA
- постојећа ТС Нересница 35/10kV
- постојећа ТС 10/0.4kV
- 1E400 постојећи далековод 400kV
- 1E110 постојећи далековод 110kV
- 1E35 постојећи далековод 35kV
- ▲ планирана ТС 10/0.4kV
- 1E10 планирани далековод 110kV
- 1E10 планирани далековод 10kV
- 1E1 надземна Н.Н. мрежа са јавном расветом
- 1E1S планирана јавна расвета
- веза са најближим постојећом ТС 10/0.4kV
- 1E110 заштитни појас далековада 110kV

КОМУНАЛНА ИНФРАСТРУКТУРА

- планирани водовод
- планирана фекална канализација
- планирана атмосферска канализација
- PROV постројење за пречишћавање отпадних вода
- сепаратор масти и таложник
- извориште
- резервоар

ЕЛЕКТРОНСКА КОМУНИКАЦИОНА ИНФРАСТРУКТУРА

- постојећи коаксијални кабл
- постојећа месна тт мрежа
- планирани оптички кабл
- постојећа АТЦ

ПЛАН ГЕНЕРАЛНЕ РЕГУЛАЦИЈЕ ЗА ДЕЛОВЕ
НАСЕЉЕНИХ МЕСТА ВОЛУЈА И НЕРЕСНИЦА
СА ИНДУСТРИЈСКИМ ЗОНАМА У ОПШТИНИ КУЧЕВО

НАЗИВ ЛИСТА: БРОЈ ЛИСТА:

8.В

СИНХОН ПЛАН ИНСТАЛАЦИЈА

РАЗМЕРА: 1 : 2 500
РУКОВОДИЛАЦ РАДНОГ ТИМА
Данијела Карашићевић, дипл. инж. арх.

ДАТУМ: 2013. година
ДИРЕКТОР:
Владан Ђорђевић



НАРУЧИЛАЦ: Општина Кучево

ИНЖЕНЕРСКО ДРУШТВО СА ОГРАНИЧЕНОМ ОДГОВОРНОШЋУ ЗА
ПЛАНИРАЊЕ, ПРОЈЕКТОВАЊЕ, АУТОМАТСКУ ОБРАДУ ПОДАТАКА И ИНЖЕНЕРИНГ
"ИНЖЕНЕРИ" Д.О.О. АРАНЂЕЛОВАЦ